SECRETS DE BIBLOTHÈQUES,

des souverains, leurs hôtes et leurs livres

DCE Lot 1 et Lot 3

19.06.2017

Loretta Gaïtis - Scénographe
assistée de Irène Charrat

06.81.19.12.64
loretta.gaitis@wanadoo.fr

Savannah Lemonnier - Graphiste

06.70.54.19.86
lemonniersavannah@gmail.com

Lot 1et Lot 3 Loretta Gaïtis - Scénographe 06.81.19.12.64 Loretta.gaitis@wanadoo.fr	Exposition temporaire «Secrets de bibliothèques, des souverains, leurs hôtes et leurs livres», Palais de Compiègne	**VISUALISATION - ENTRÉE**	

Lot 1et Lot 3 Loretta Gaïtis - Scénographe 06.81.19.12.64 Loretta.gaitis@wanadoo.fr	Exposition temporaire «Secrets de bibliothèques, des souverains, leurs hôtes et leurs livres», Palais de Compiègne	**VISUALISATION - SECTIONS 1 ET 2**	

Lot 1et Lot 3 Loretta Gaïtis - Scénographe 06.81.19.12.64 Loretta.gaitis@wanadoo.fr	Exposition temporaire «Secrets de bibliothèques, des souverains, leurs hôtes et leurs livres», Palais de Compiègne	**VISUALISATION - SECTIONS 3 ET 4.a.**	

Lot 1et Lot 3 Loretta Gaïtis - Scénographe 06.81.19.12.64 Loretta.gaitis@wanadoo.fr	Exposition temporaire «Secrets de bibliothèques, des souverains, leurs hôtes et leurs livres», Palais de Compiègne	**VISUALISATION - SECTION 4.c.** **BIBLIOTHÈQUE DE L'EMPEREUR**	

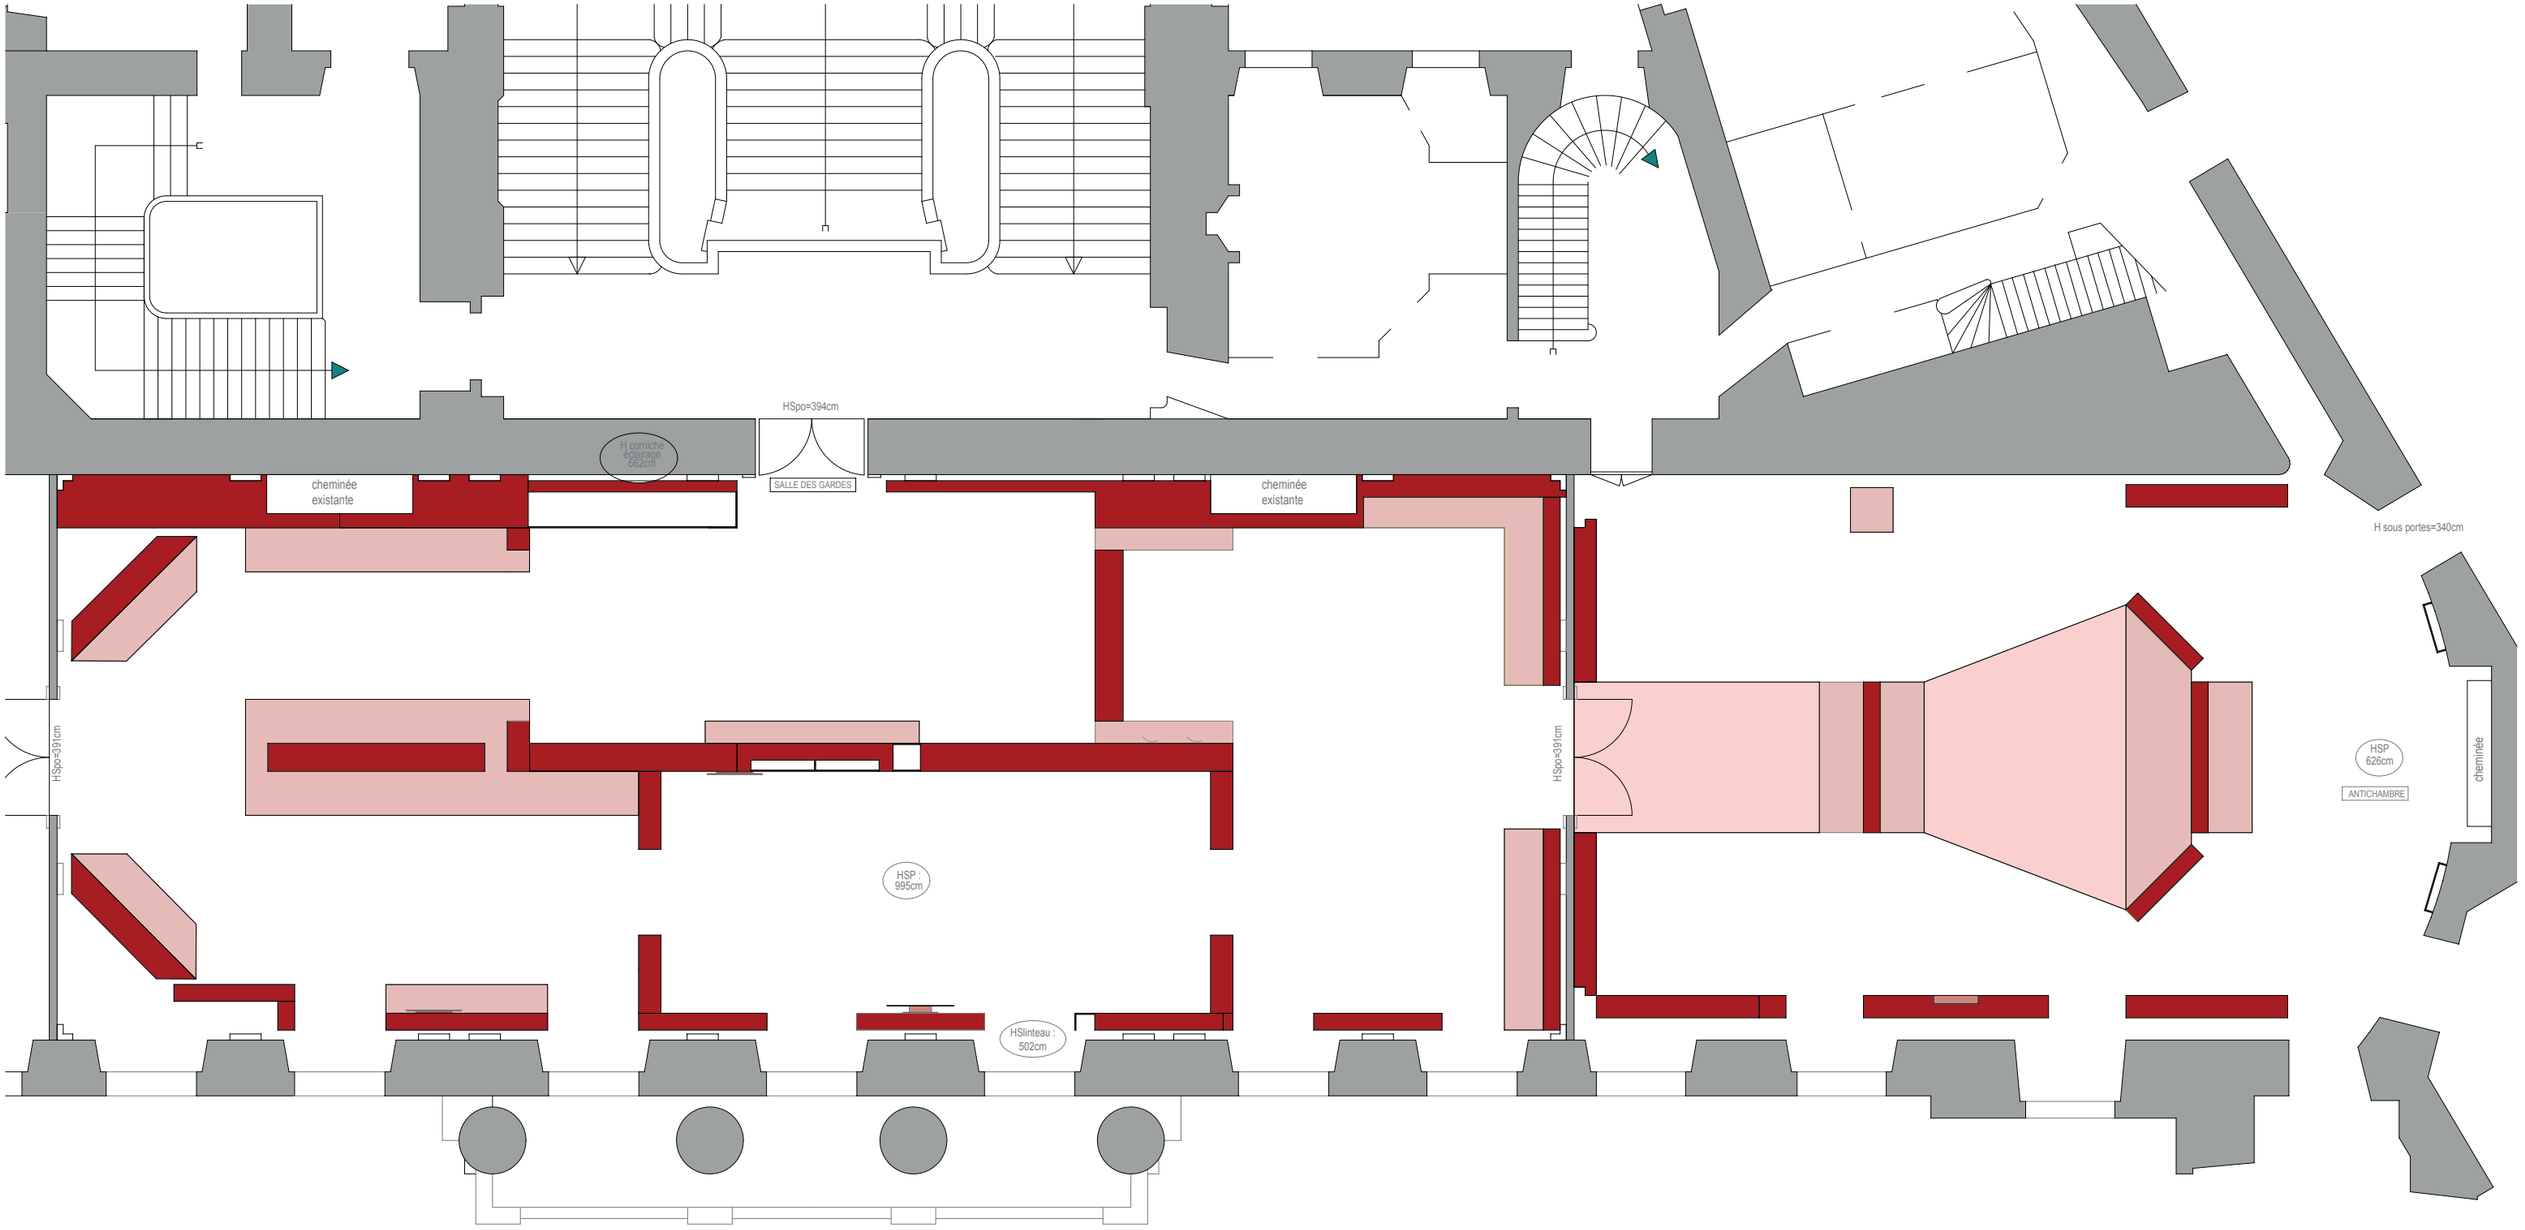

Lot 1et Lot 3 Loretta Gaïtis - Scénographe 06.81.19.12.64 Loretta.gaitis@wanadoo.fr	Exposition temporaire «Secrets de bibliothèques, des souverains, leurs hôtes et leurs livres», Palais de Compiègne	**EXPOSITION ACTUELLE** **« LES HEURES ITALIENNES »**	

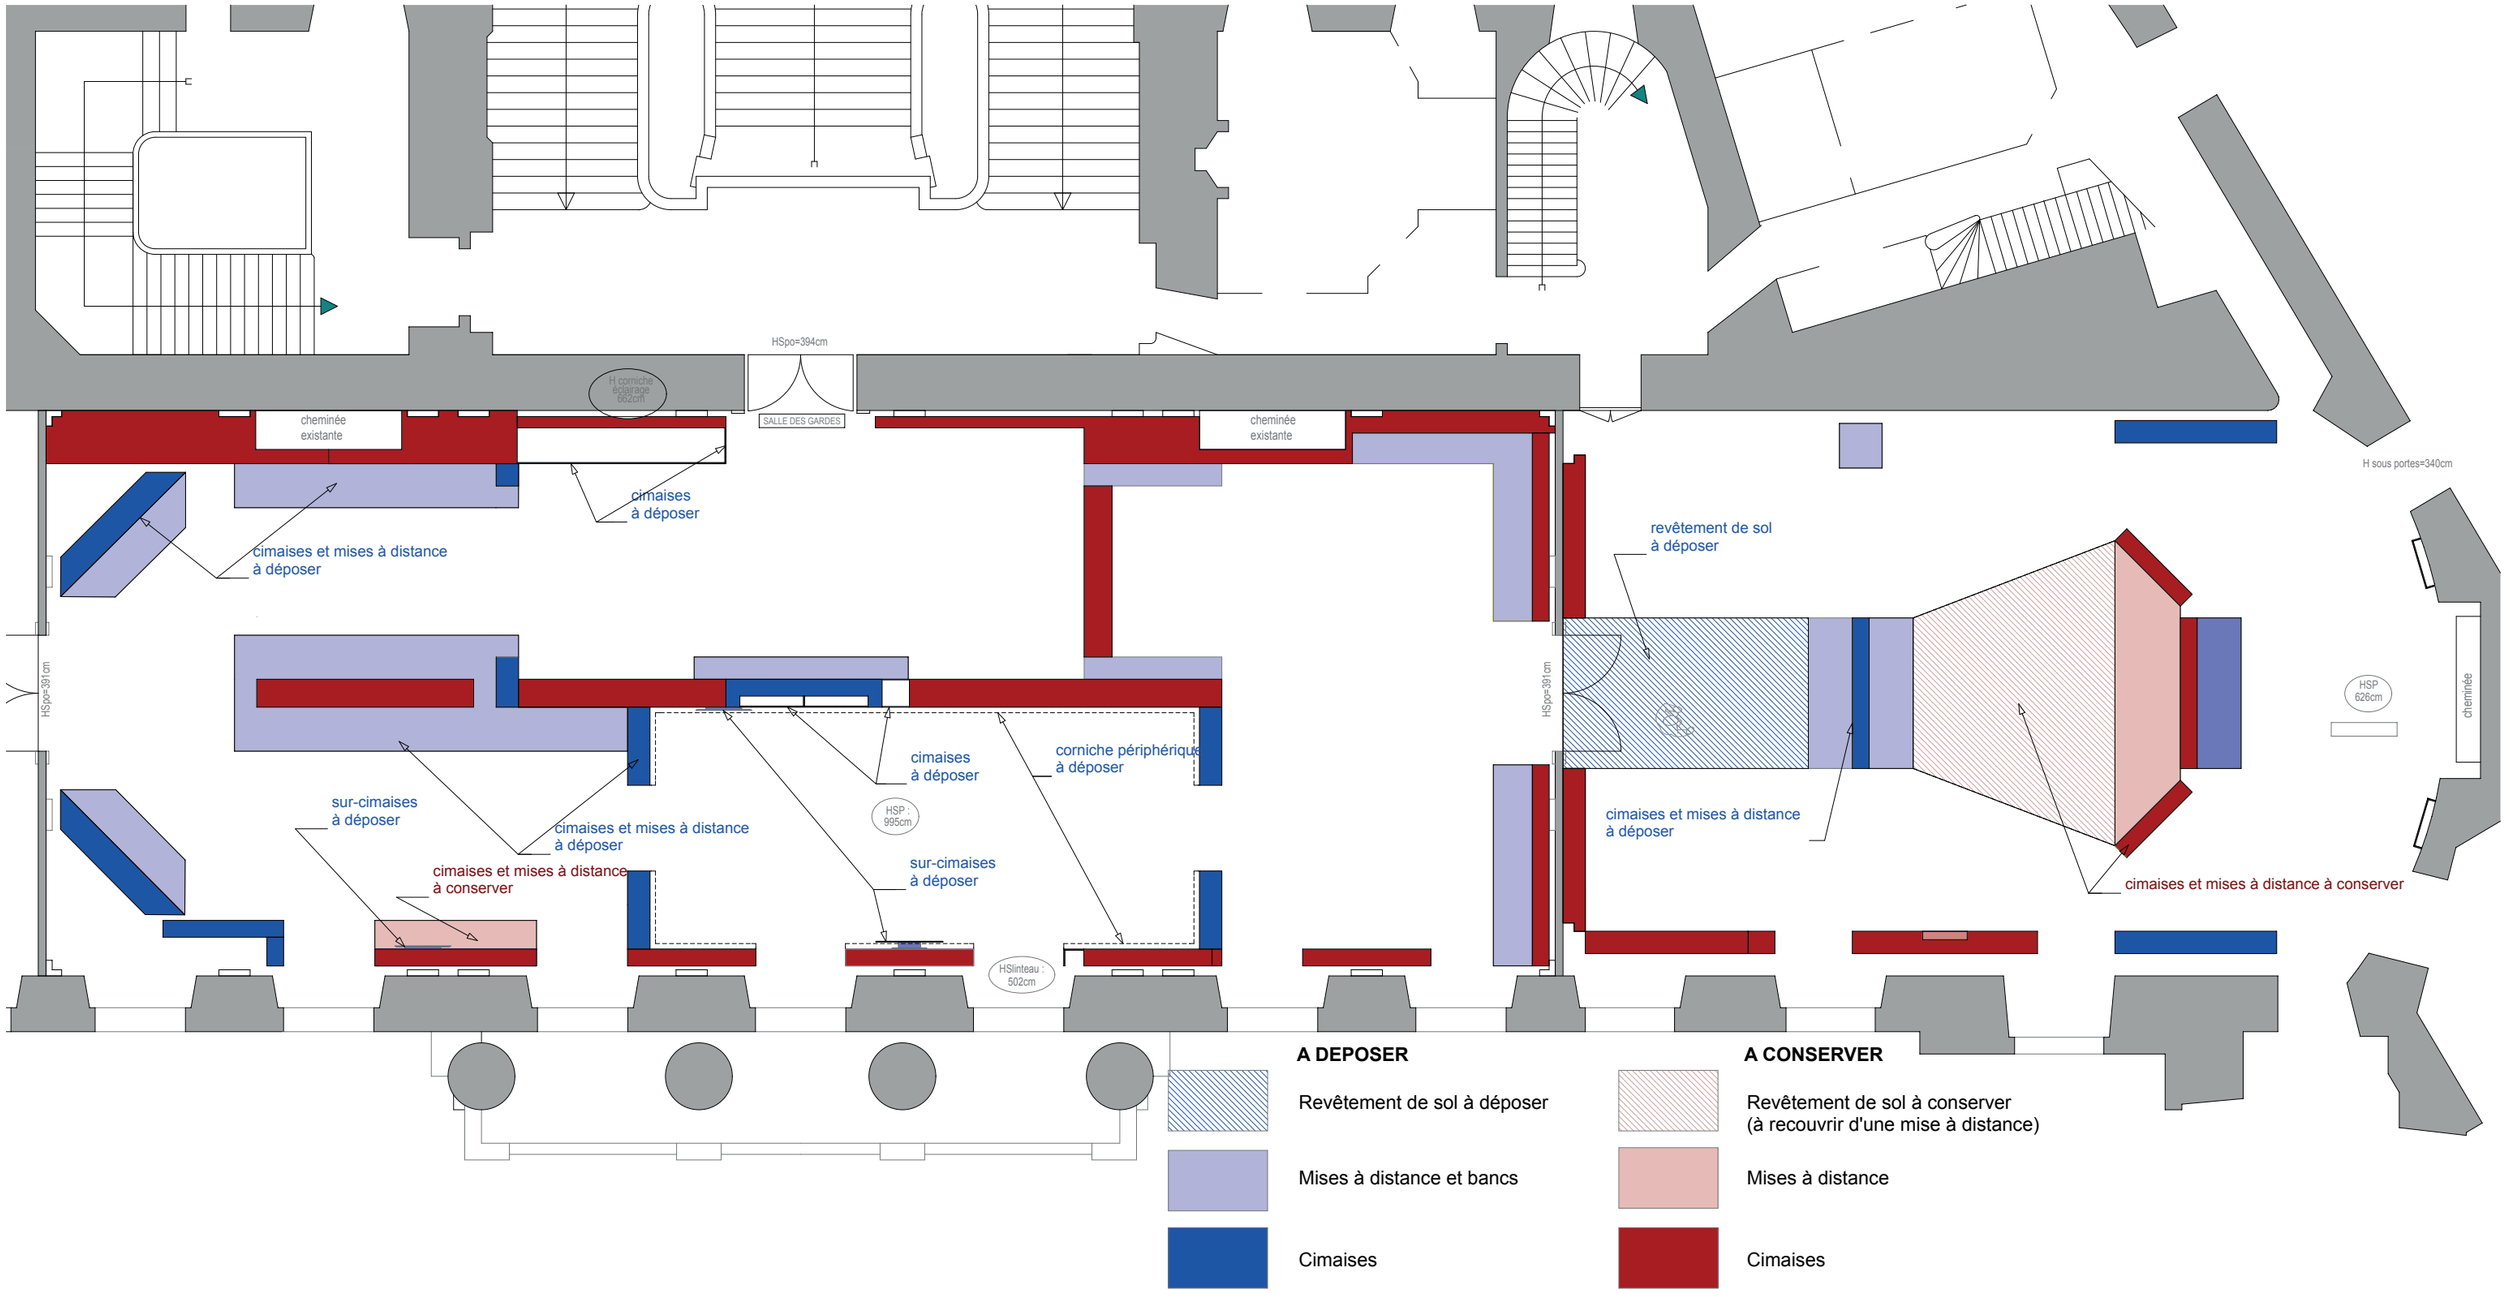

Lot 1et Lot 3 Loretta Gaïtis - Scénographe 06.81.19.12.64 Loretta.gaitis@wanadoo.fr	Exposition temporaire «Secrets de bibliothèques, des souverains, leurs hôtes et leurs livres», Palais de Compiègne	**PLAN ELEMENTS À CONSERVER (hors lot)**	

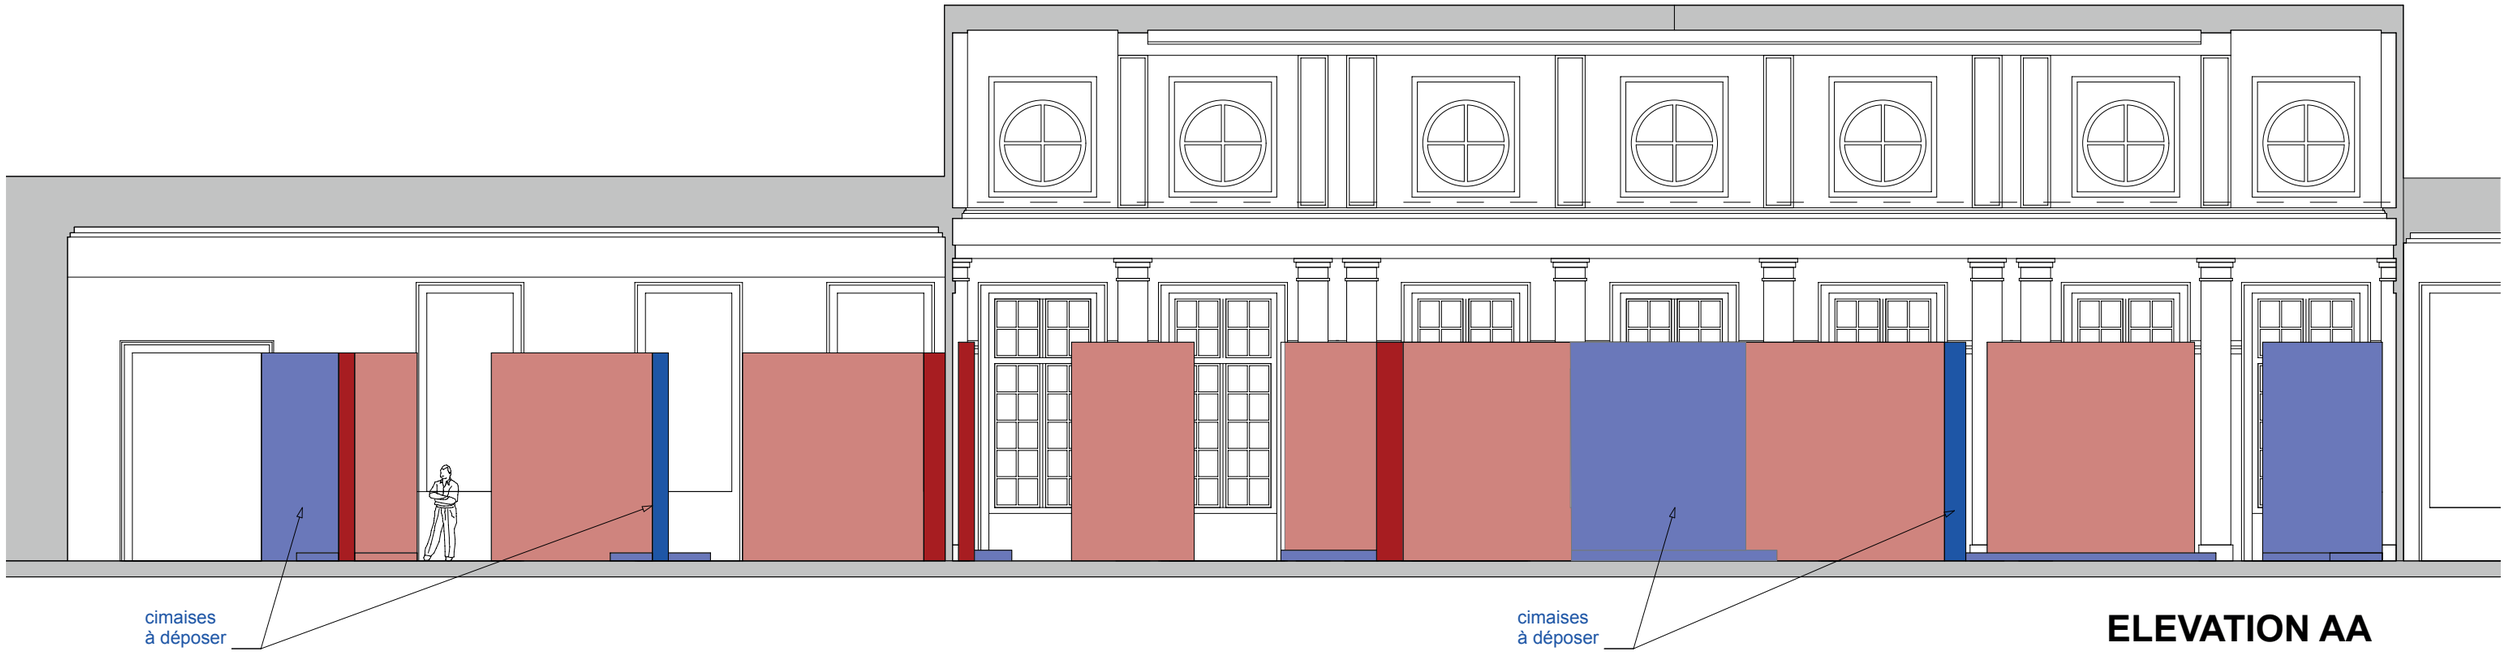

ELEVATION AA

A CONSERVER

Cimaises

Mises à distance

Revêtement de sol à conserver
(à recouvrir d'une mise à distance)

A DEPOSER

Cimaises

Mises à distance
et bancs

Revêtement de sol

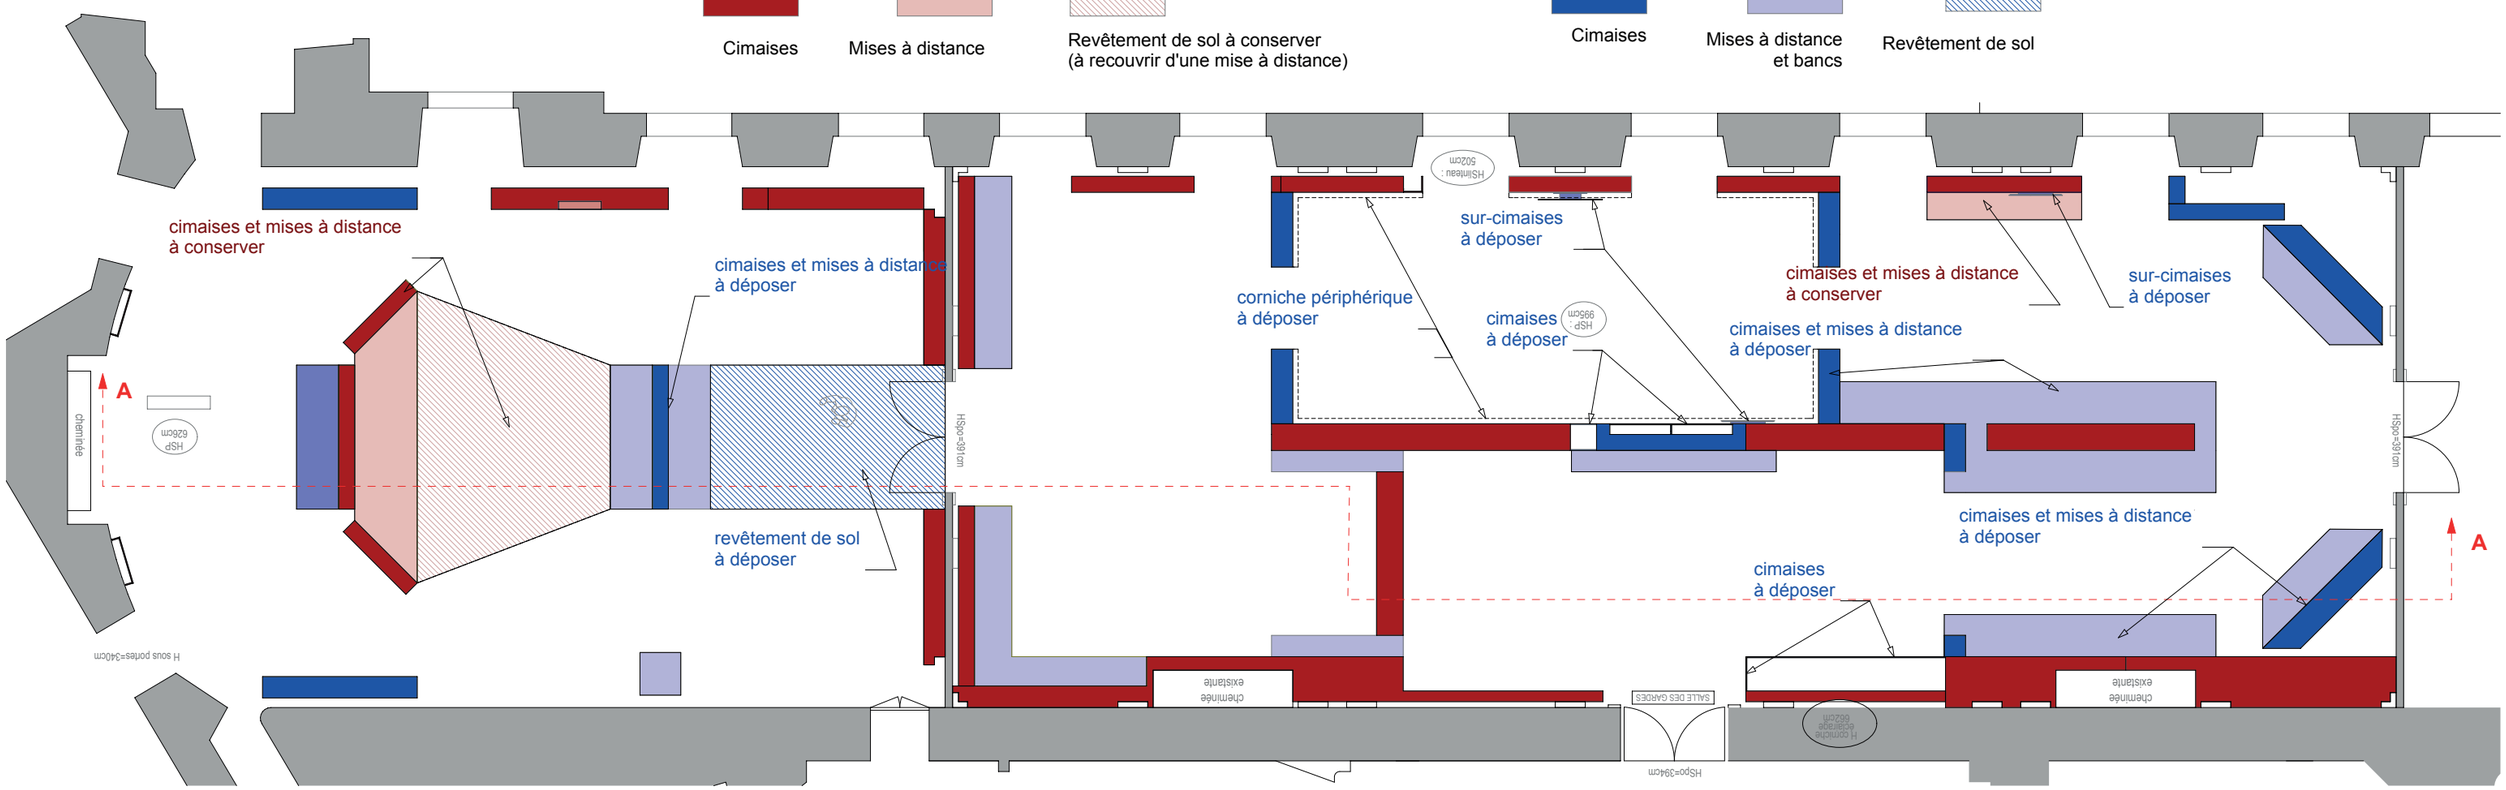

Lot 1et Lot 3 Loretta Gaïtis - Scénographe 06.81.19.12.64 Loretta.gaitis@wanadoo.fr	Exposition temporaire «Secrets de bibliothèques, des souverains, leurs hôtes et leurs livres», Palais de Compiègne	**PLAN ET COUPE AA** **ELEMENTS À CONSERVER (hors lot)**	

ELEVATION BB

A CONSERVER

Cimaises

Mises à distance

Revêtement de sol à conserver
(à recouvrir d'une mise à distance)

A DEPOSER

Cimaises

Mises à distance
et bancs

Revêtement de sol

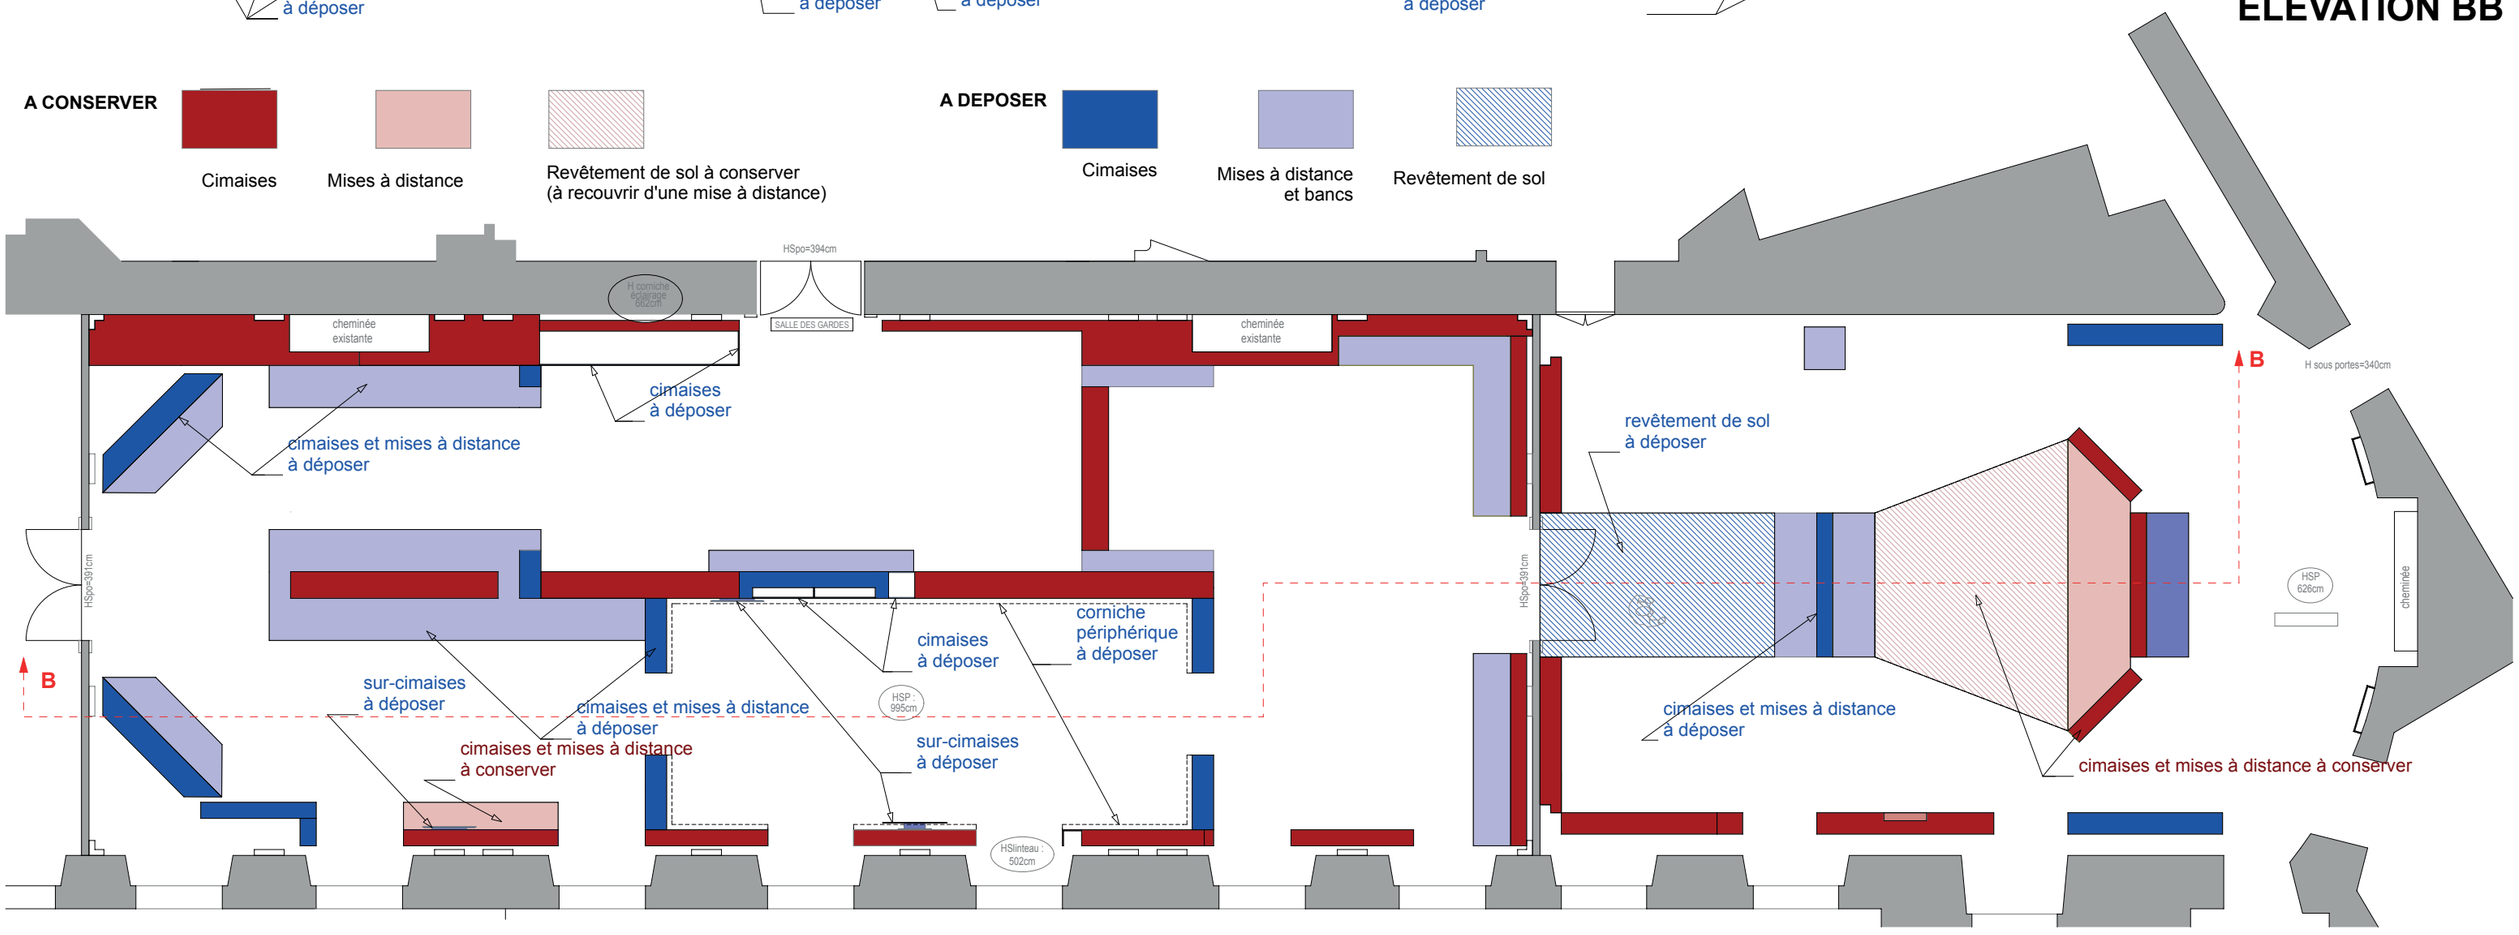

Lot 1et Lot 3 Loretta Gaïtis - Scénographe 06.81.19.12.64 Loretta.gaitis@wanadoo.fr	Exposition temporaire «Secrets de bibliothèques, des souverains, leurs hôtes et leurs livres», Palais de Compiègne	**PLAN ET COUPE BB** **ELEMENTS À CONSERVER (hors lot)**	

PF2 Panneau de fermeture
horizontal (entre deux rangées de vitrines tables)
0,80 x 0,50

PF3 Panneau de fermeture
horizontal (entre deux rangées de vitrines tables)
3,29 x 0,50

COUPE BB

Lot 1et Lot 3 Loretta Gaïtis - Scénographe 06.81.19.12.64 Loretta.gaitis@wanadoo.fr	Exposition temporaire «Secrets de bibliothèques, des souverains, leurs hôtes et leurs livres», Palais de Compiègne	**PLAN ET COUPE BB IMPOSTES ET PANNEAUX**	

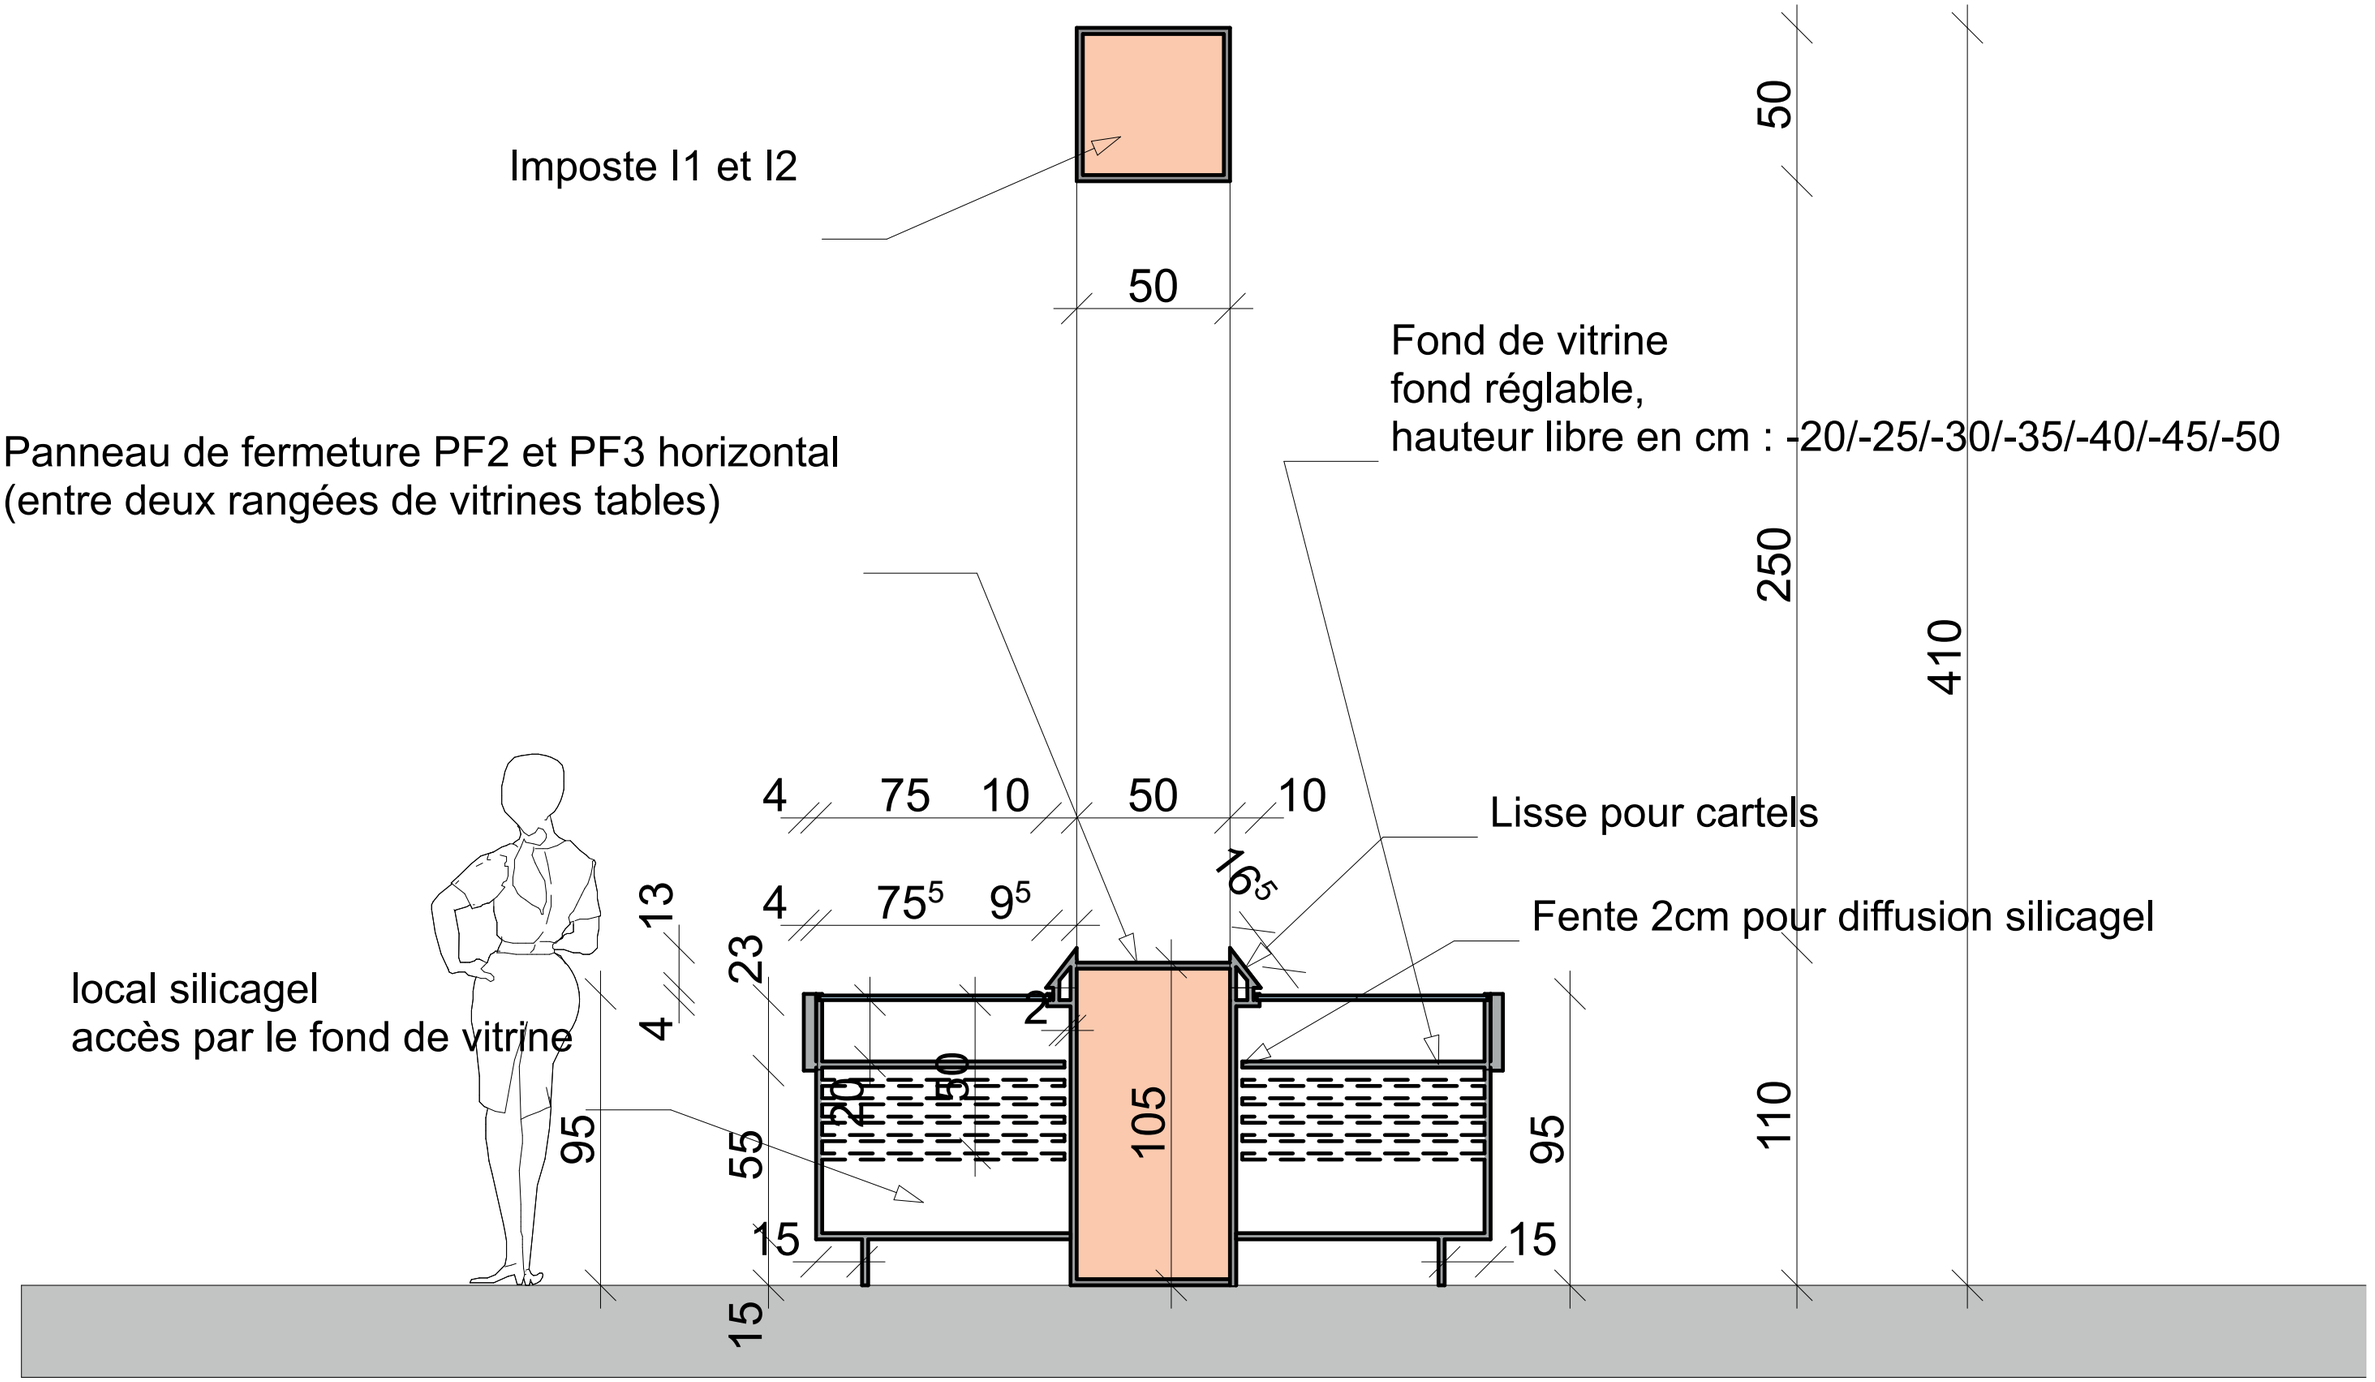

Lot 1et Lot 3 Loretta Gaïtis - Scénographe 06.81.19.12.64 Loretta.gaitis@wanadoo.fr	Exposition temporaire «Secrets de bibliothèques, des souverains, leurs hôtes et leurs livres», Palais de Compiègne	**COUPE DE PRINCIPE - VITRINE TABLE**	1/20

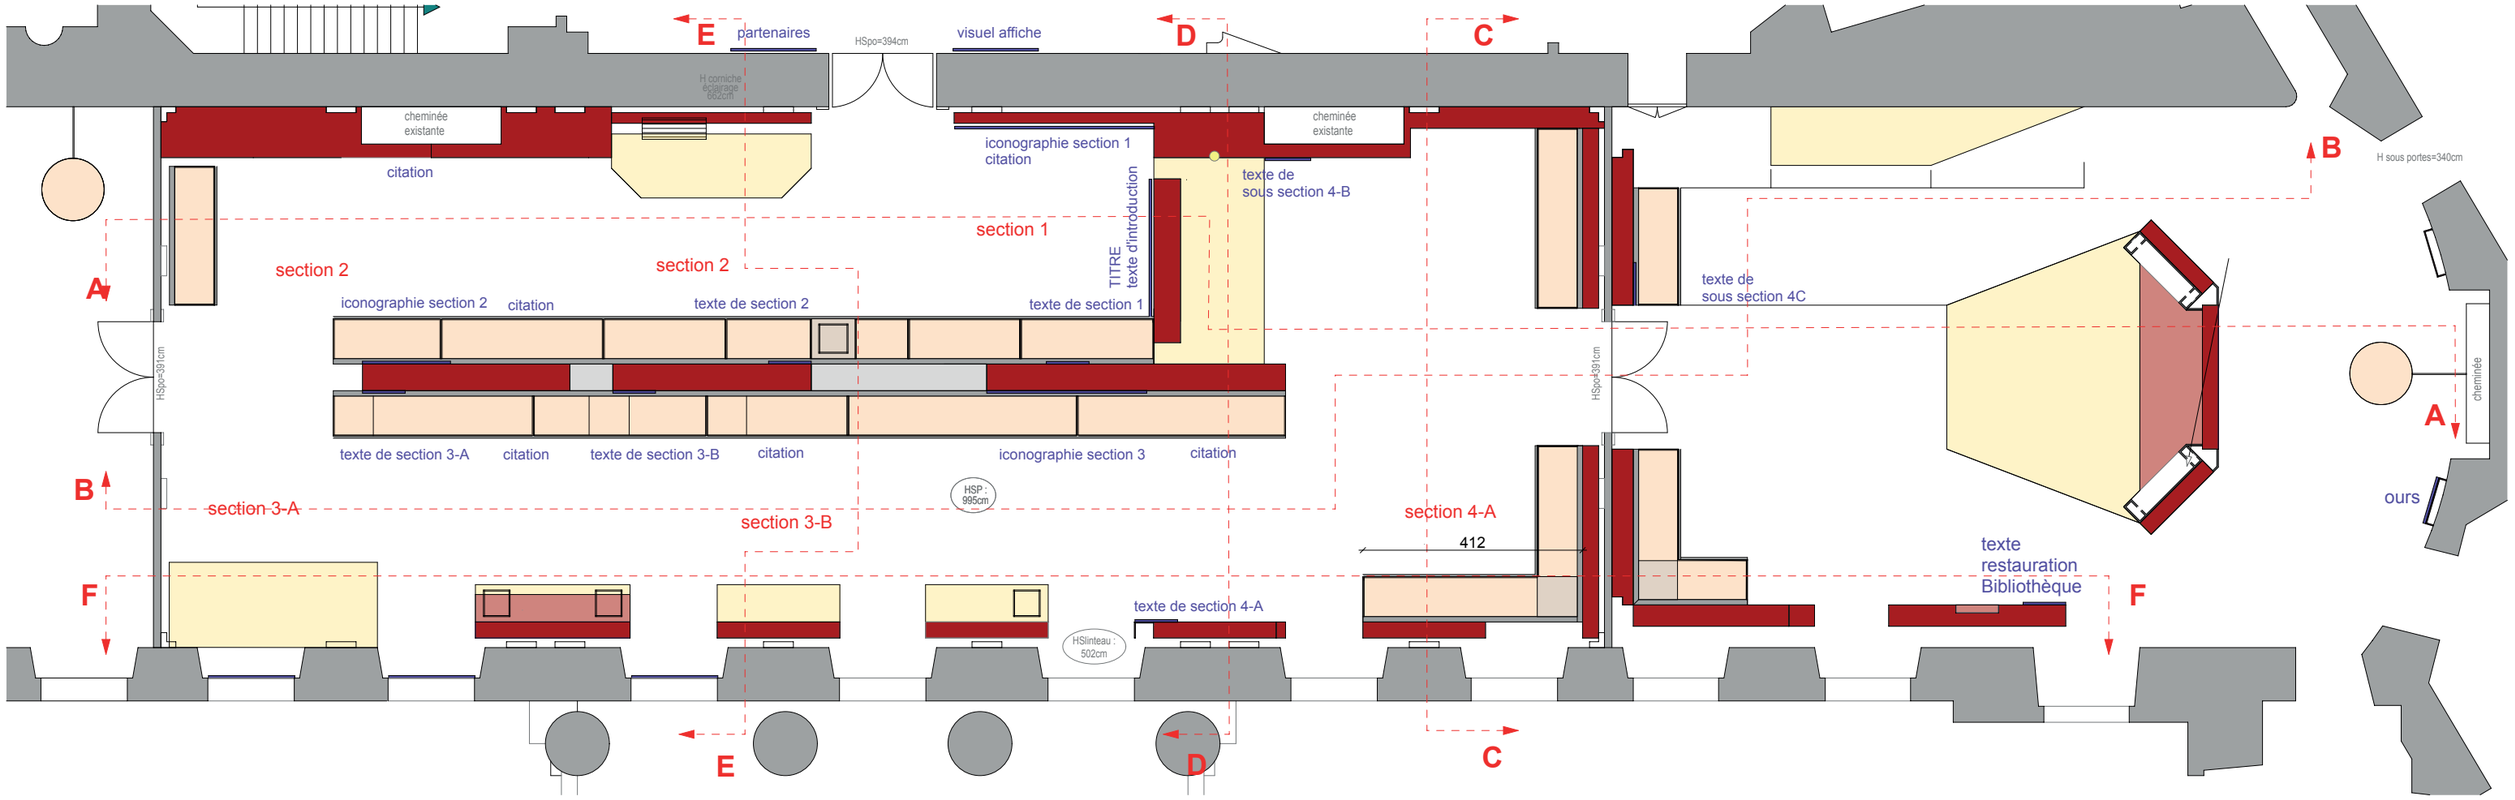

Lot 1et Lot 3 Loretta Gaïtis - Scénographe 06.81.19.12.64 Loretta.gaitis@wanadoo.fr	Exposition temporaire «Secrets de bibliothèques, des souverains, leurs hôtes et leurs livres», Palais de Compiègne	**PLAN DE REPÉRAGE - COUPES**	

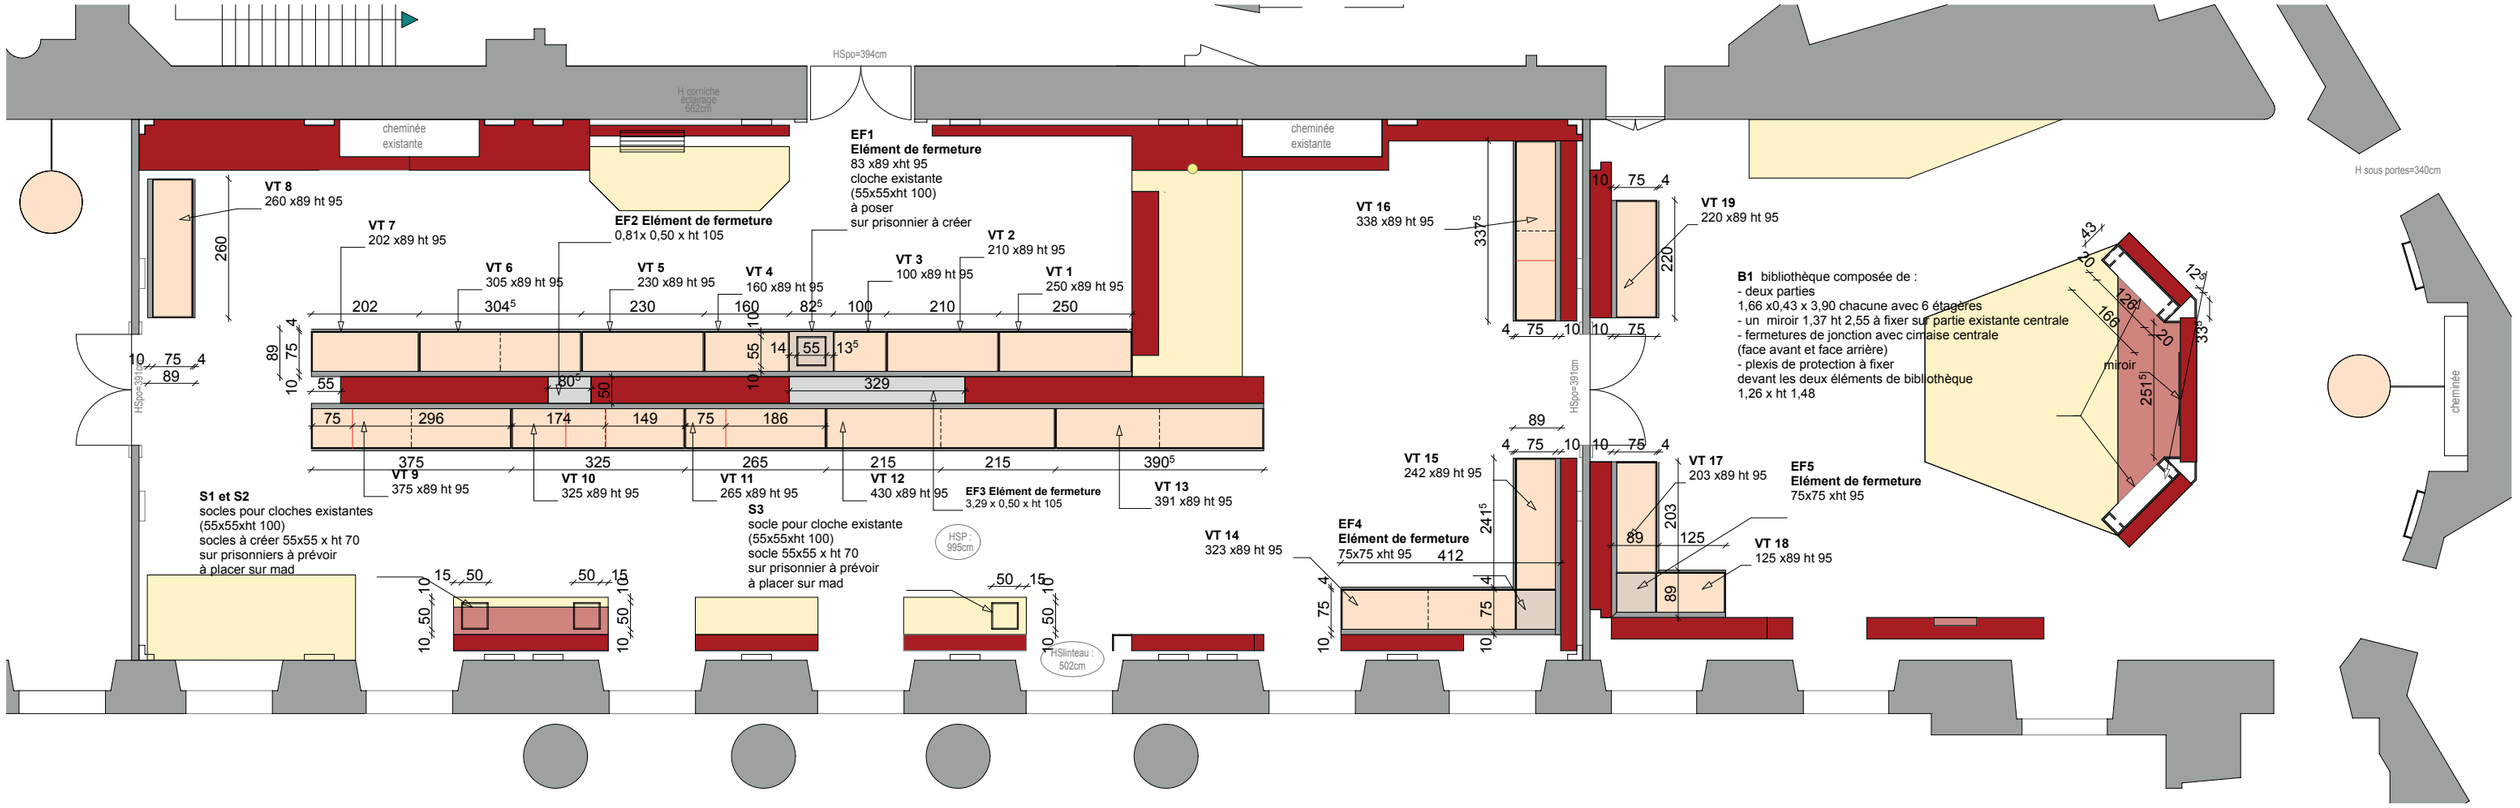

Lot 1et Lot 3 Loretta Gaïtis - Scénographe 06.81.19.12.64 Loretta.gaitis@wanadoo.fr	Exposition temporaire «Secrets de bibliothèques, des souverains, leurs hôtes et leurs livres», Palais de Compiègne	**PLAN DE REPÉRAGE** **VITRINES - BIBLIOTHÈQUE**	

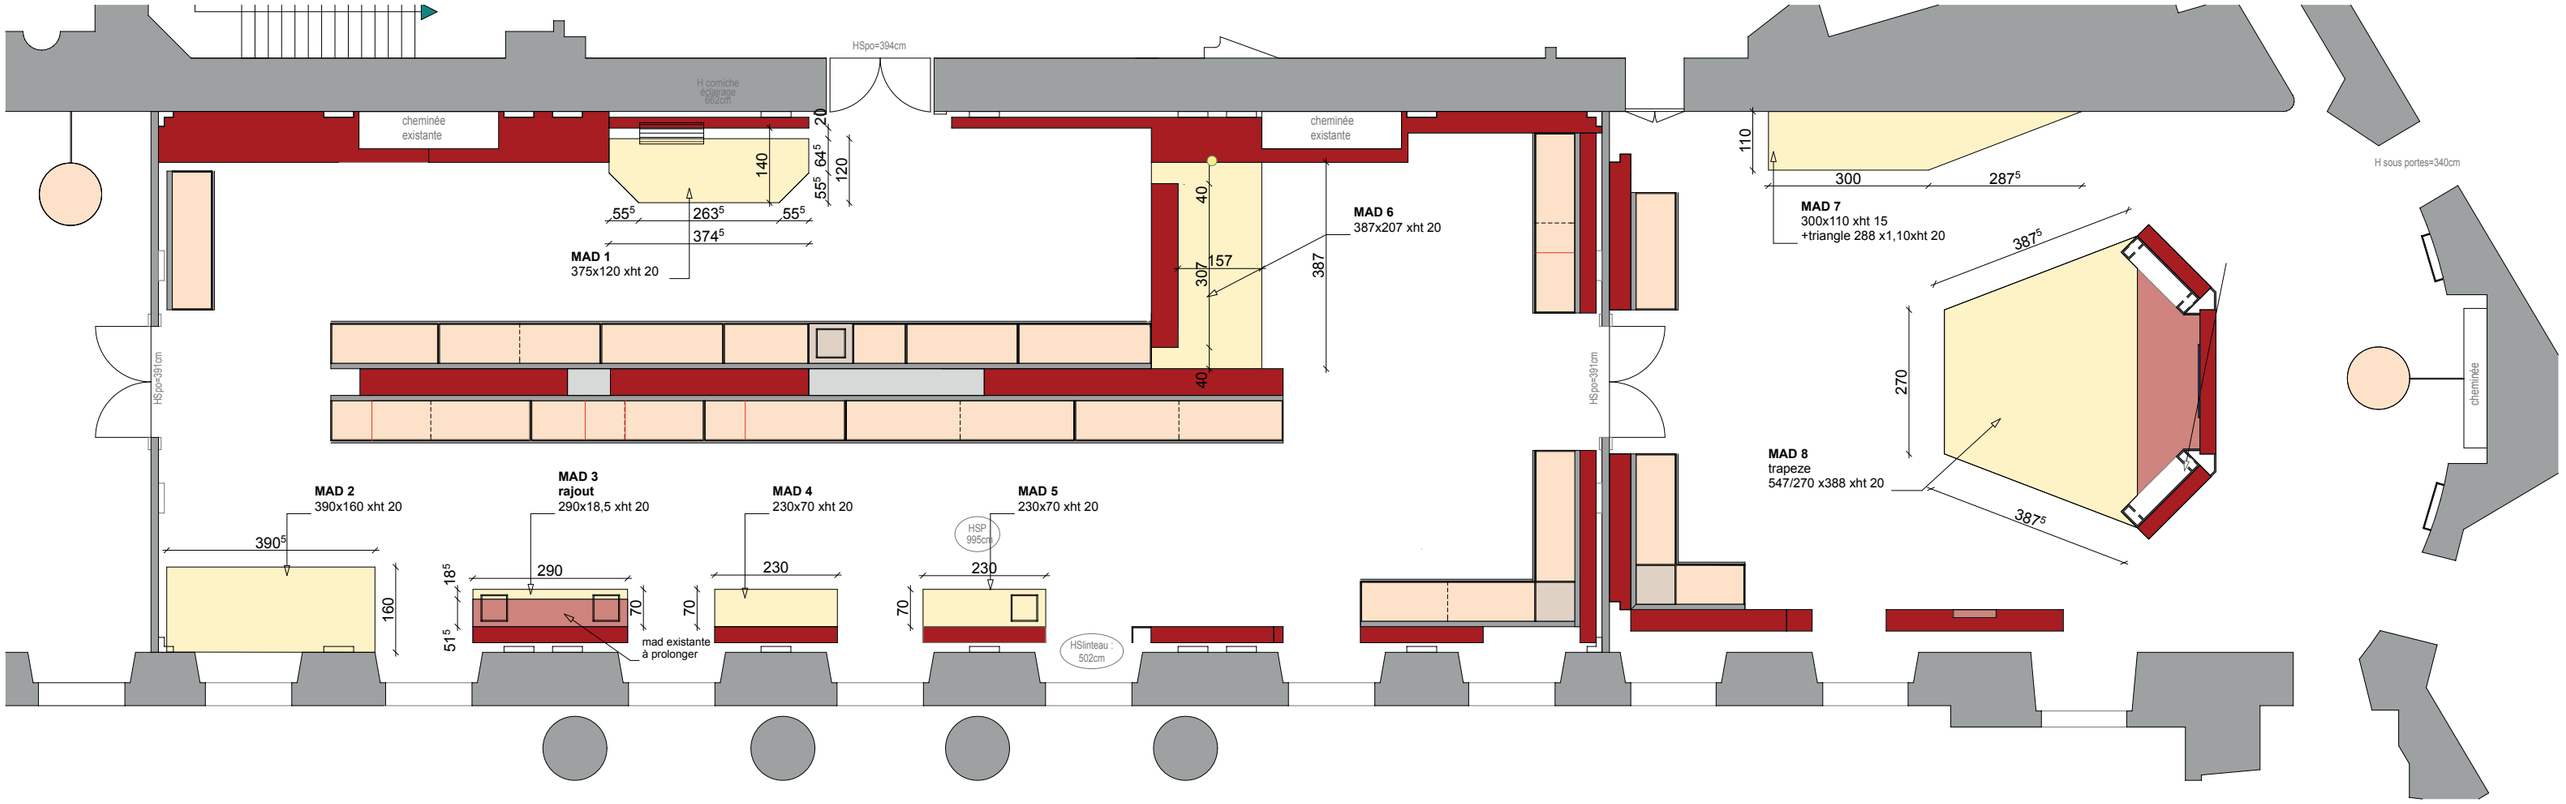

Lot 1et Lot 3 Loretta Gaïtis - Scénographe 06.81.19.12.64 Loretta.gaitis@wanadoo.fr	Exposition temporaire «Secrets de bibliothèques, des souverains, leurs hôtes et leurs livres», Palais de Compiègne	**PLAN DE REPÉRAGE** **MISES À DISTANCES**	

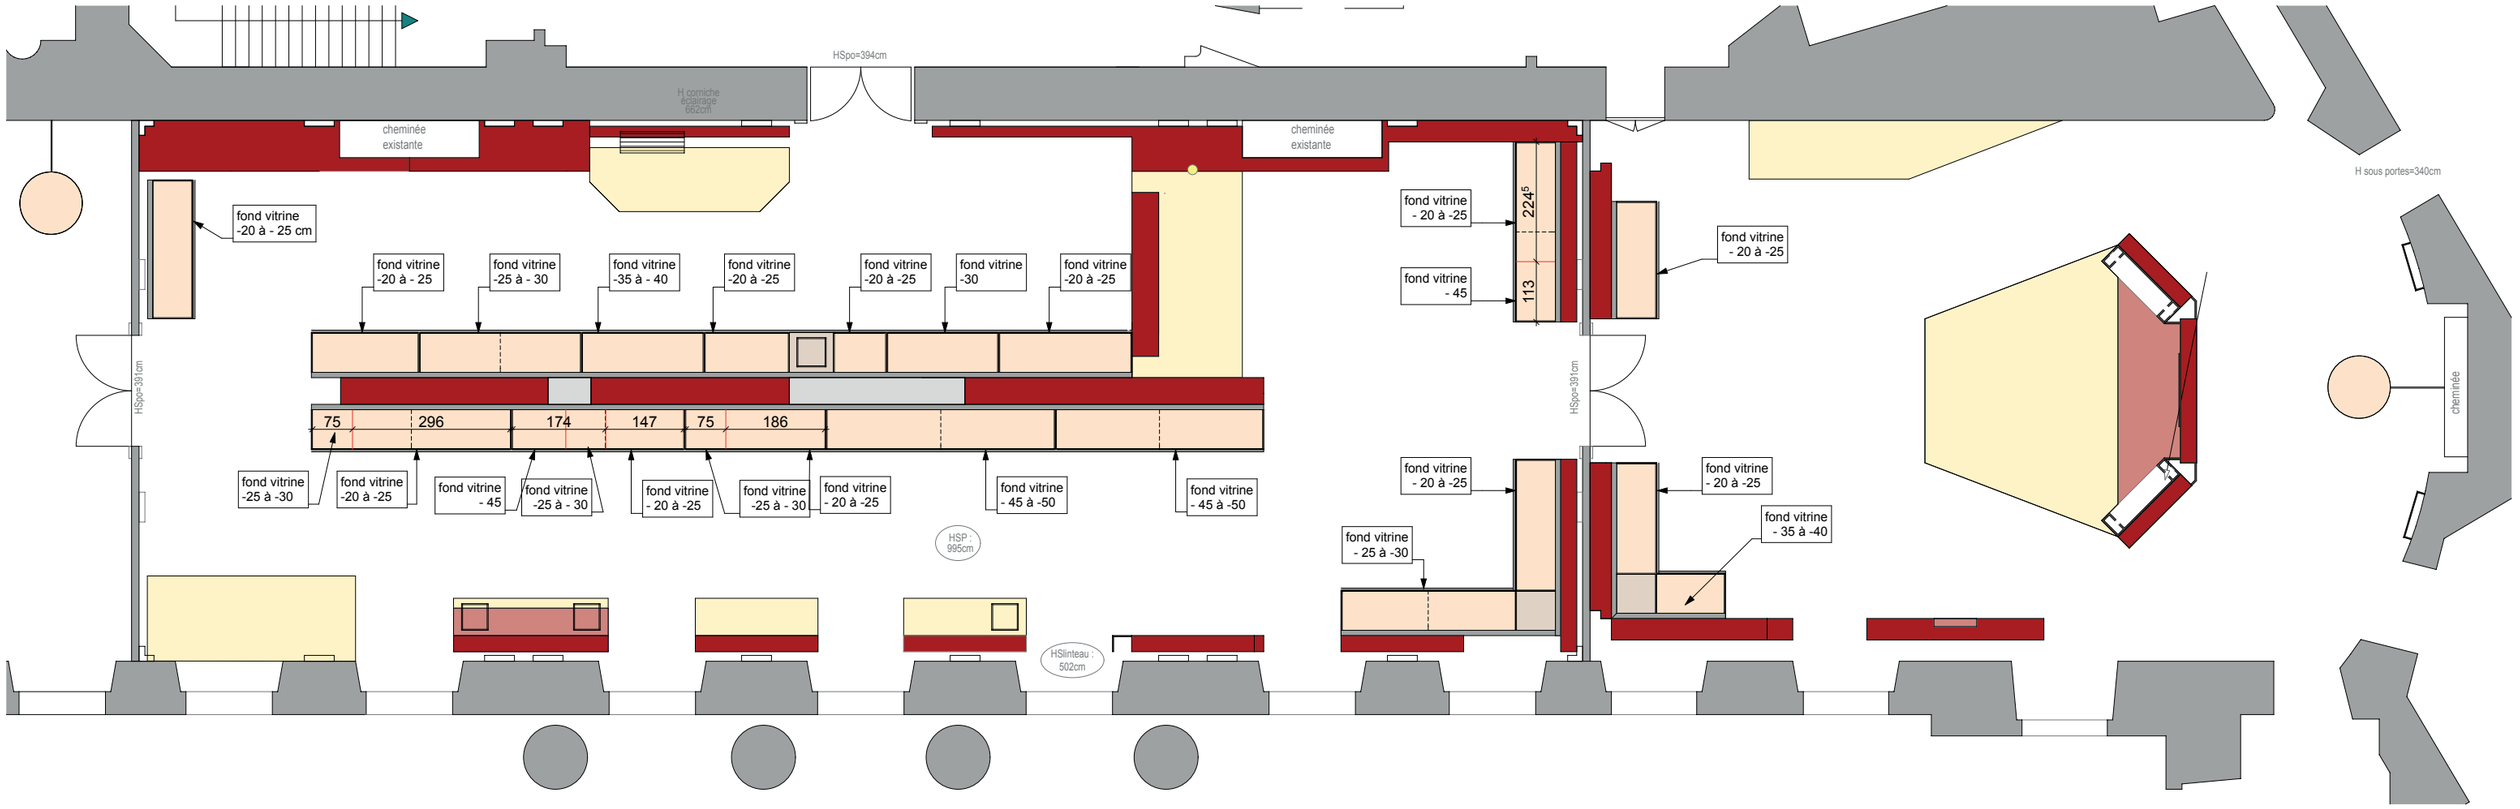

Lot 1et Lot 3 Loretta Gaïtis - Scénographe 06.81.19.12.64 Loretta.gaitis@wanadoo.fr	Exposition temporaire «Secrets de bibliothèques, des souverains, leurs hôtes et leurs livres», Palais de Compiègne	**PLAN DE REPÉRAGE FONDS DES VITRINES**	

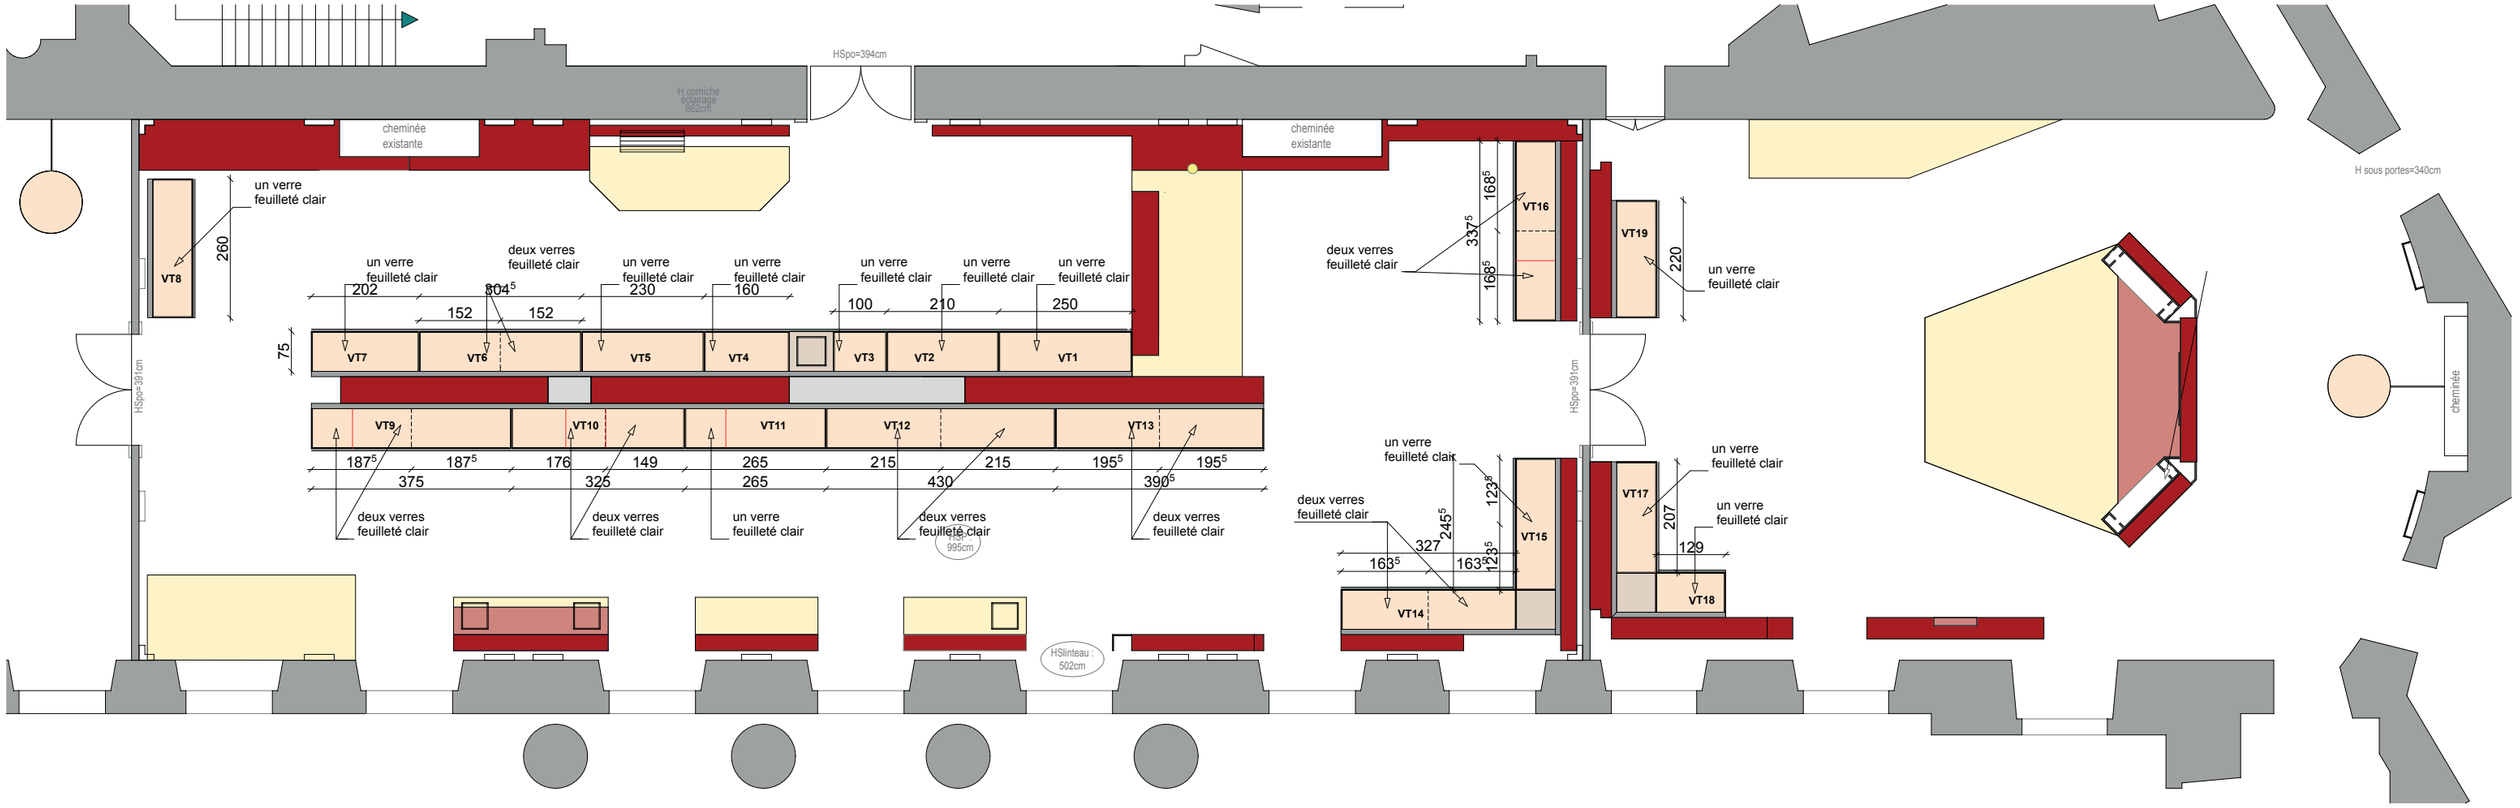

Lot 1et Lot 3 Loretta Gaïtis - Scénographe 06.81.19.12.64 Loretta.gaitis@wanadoo.fr	Exposition temporaire «Secrets de bibliothèques, des souverains, leurs hôtes et leurs livres», Palais de Compiègne	**PLAN VITRINES ET VERRES**	

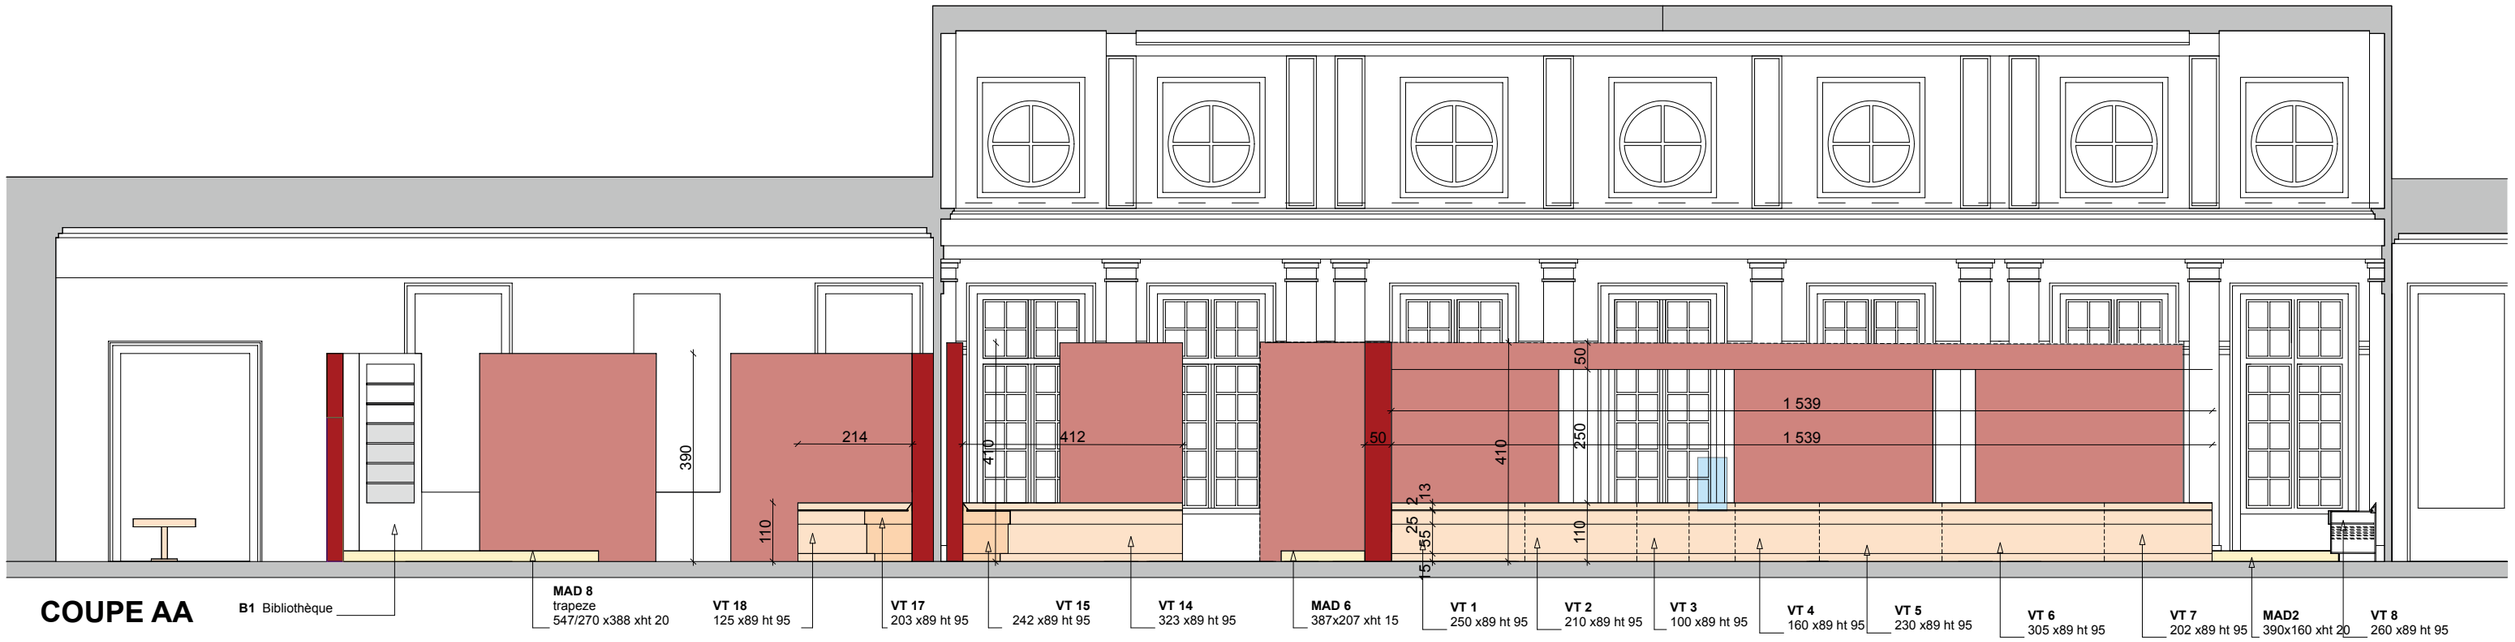

COUPE AA

Lot 1et Lot 3 Loretta Gaïtis - Scénographe 06.81.19.12.64 Loretta.gaitis@wanadoo.fr	Exposition temporaire «Secrets de bibliothèques, des souverains, leurs hôtes et leurs livres», Palais de Compiègne	**COUPE ÉLÉVATION AA**	

COUPE BB

Lot 1et Lot 3 Loretta Gaïtis - Scénographe 06.81.19.12.64 Loretta.gaitis@wanadoo.fr	Exposition temporaire «Secrets de bibliothèques, des souverains, leurs hôtes et leurs livres», Palais de Compiègne	**COUPE ÉLÉVATION BB**	

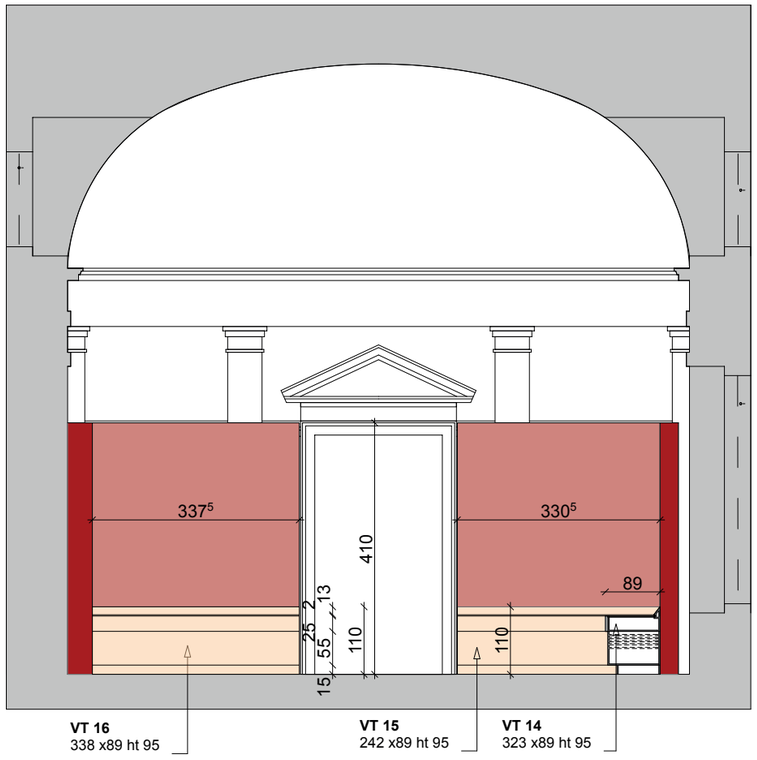

COUPE CC

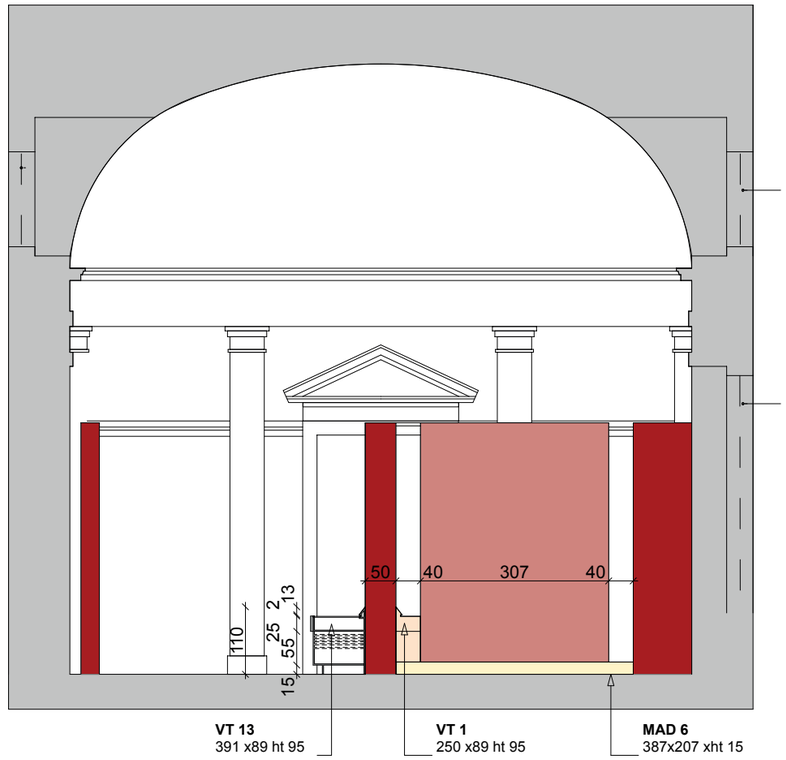

COUPE DD

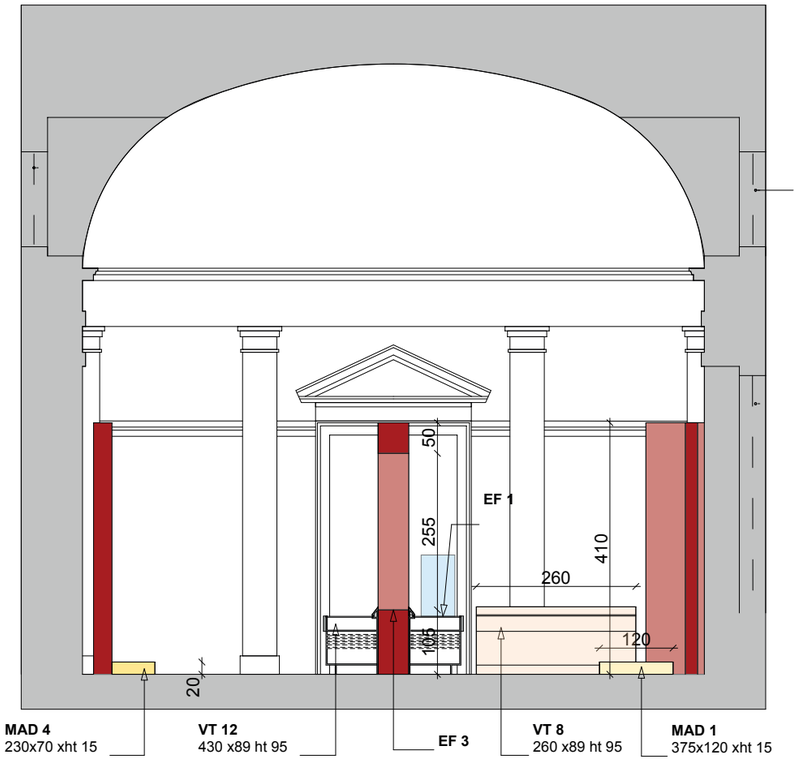

COUPE EE

Lot 1et Lot 3 Loretta Gaïtis - Scénographe 06.81.19.12.64 Loretta.gaitis@wanadoo.fr	Exposition temporaire «Secrets de bibliothèques, des souverains, leurs hôtes et leurs livres», Palais de Compiègne	**COUPES ÉLÉVATIONS CC, DD, EE**	

COUPE FF

Lot 1et Lot 3 Loretta Gaïtis - Scénographe 06.81.19.12.64 Loretta.gaitis@wanadoo.fr	Exposition temporaire «Secrets de bibliothèques, des souverains, leurs hôtes et leurs livres», Palais de Compiègne	**COUPE ÉLÉVATION FF**	

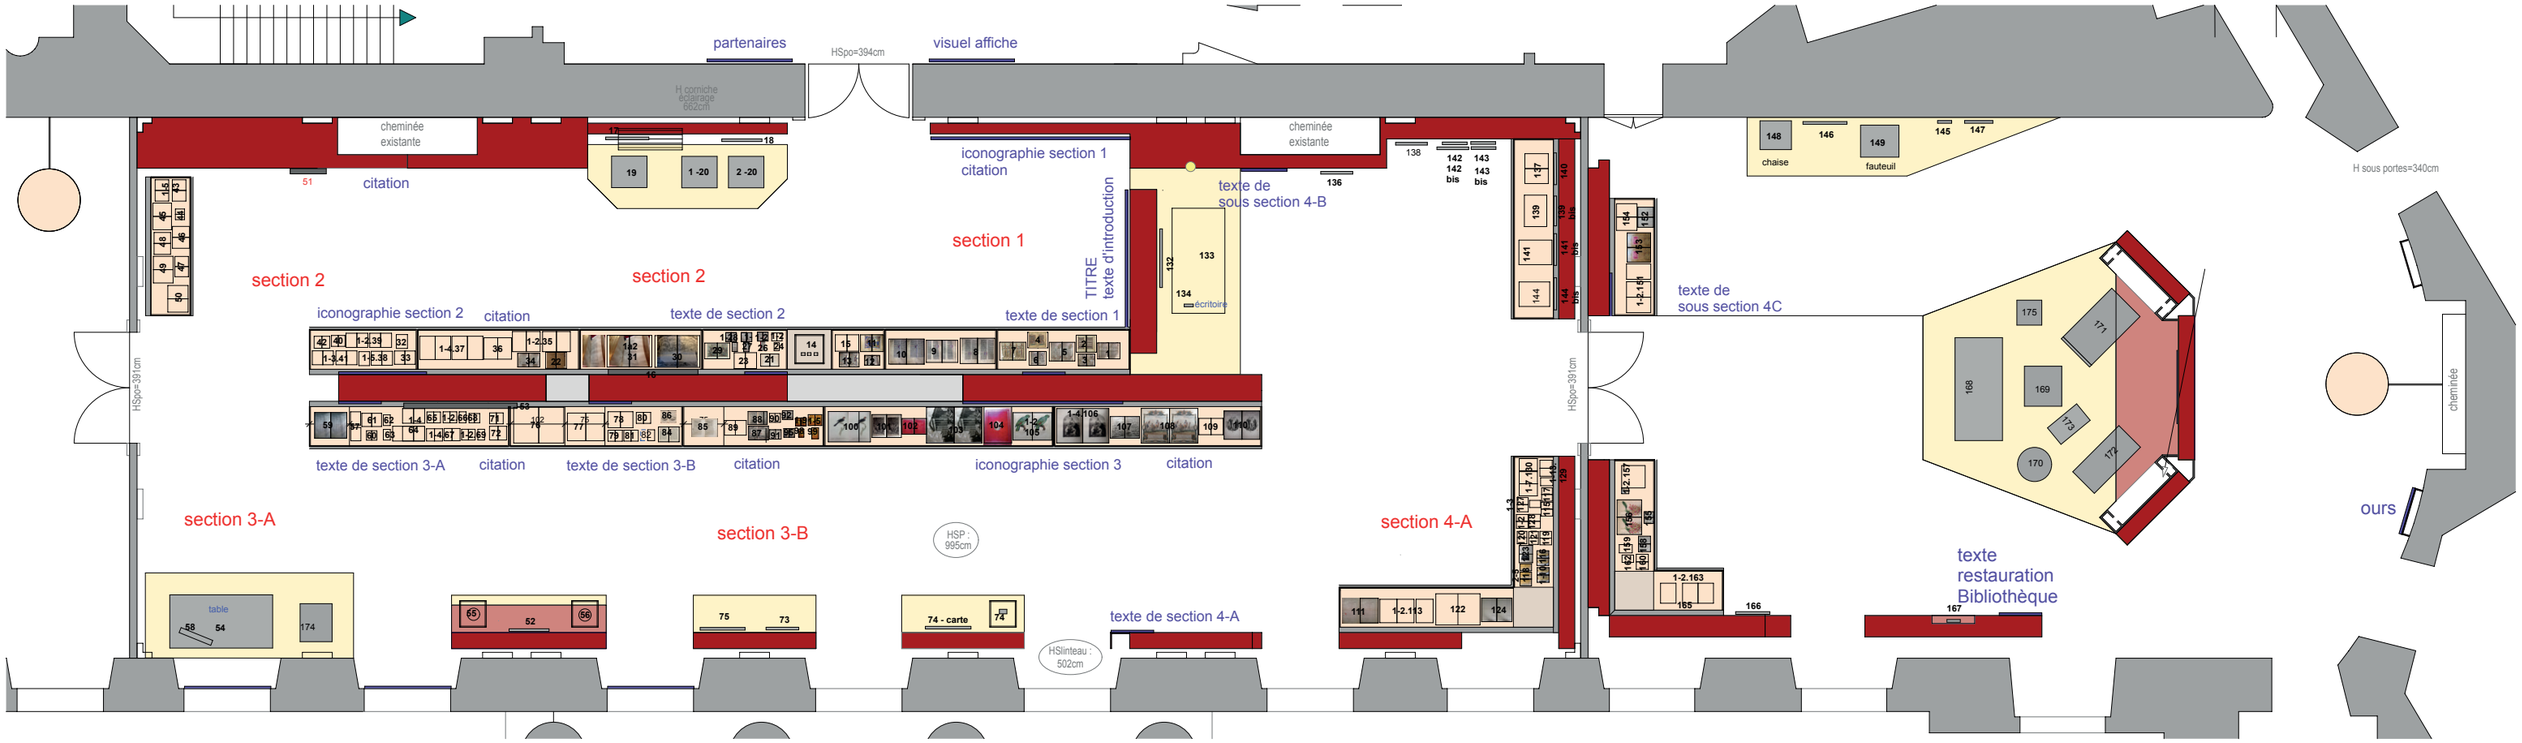

Lot 1et Lot 3 Loretta Gaïtis - Scénographe 06.81.19.12.64 Loretta.gaitis@wanadoo.fr	Exposition temporaire «Secrets de bibliothèques, des souverains, leurs hôtes et leurs livres», Palais de Compiègne	**PLAN GÉNÉRAL ŒUVRES ET GRAPHISME**	

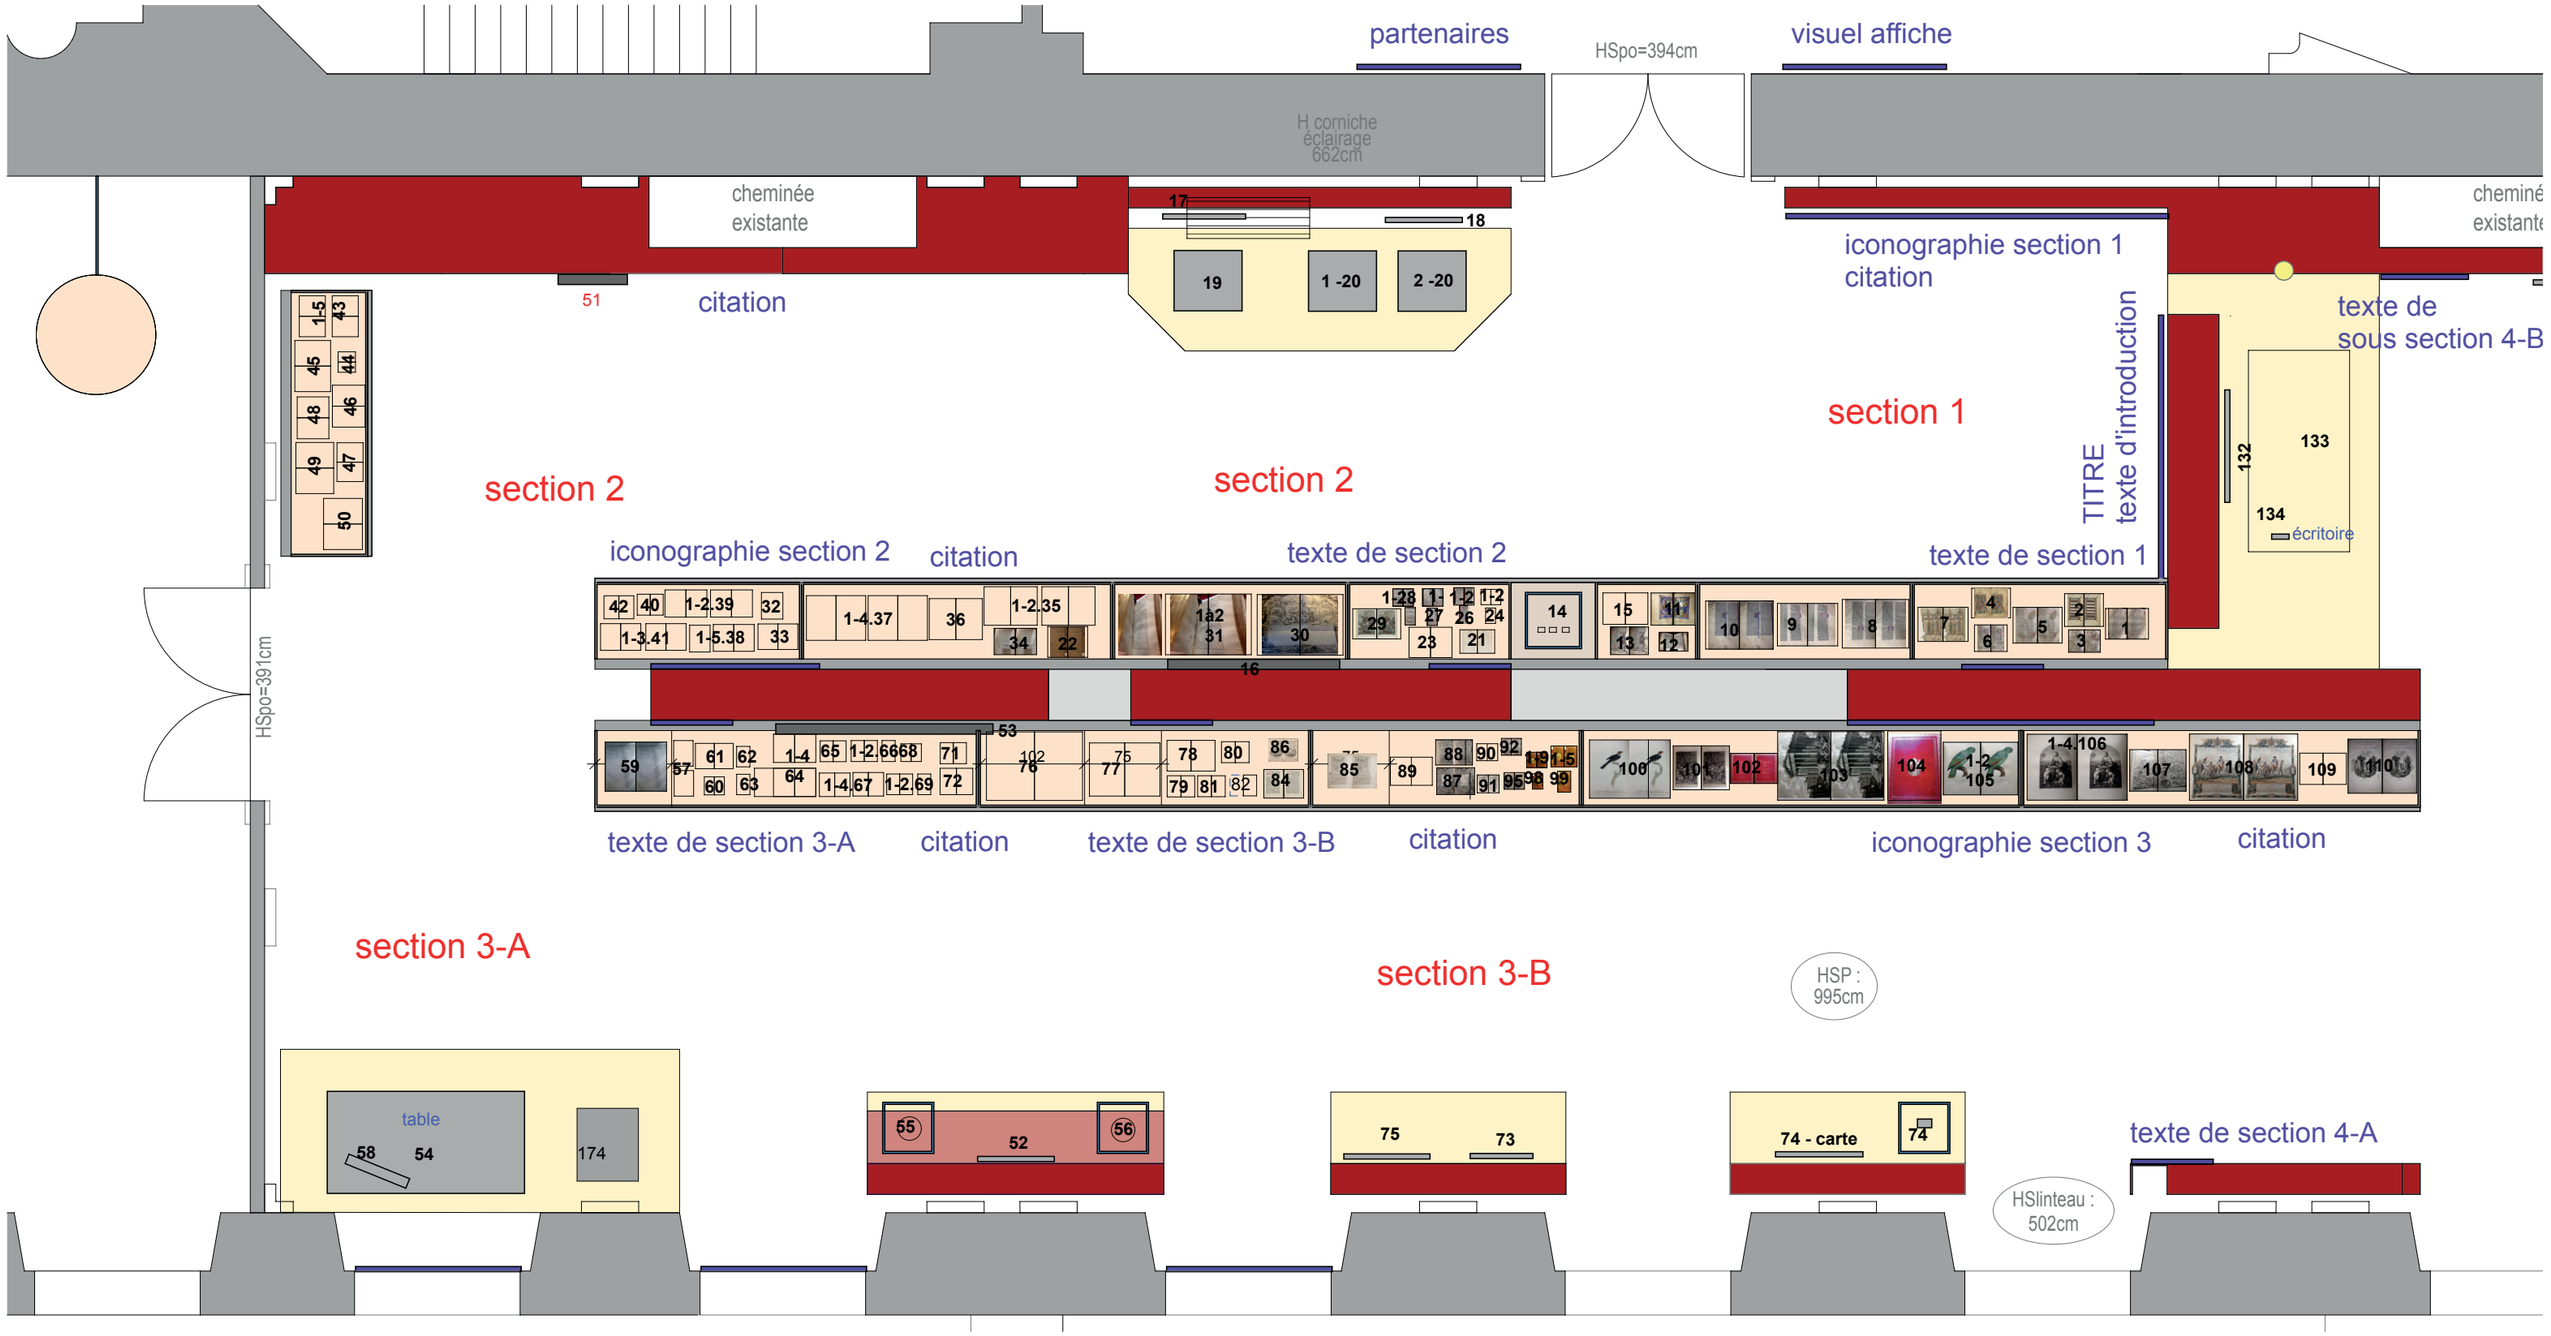

Lot 1et Lot 3 Loretta Gaïtis - Scénographe 06.81.19.12.64 Loretta.gaitis@wanadoo.fr	Exposition temporaire «Secrets de bibliothèques, des souverains, leurs hôtes et leurs livres», Palais de Compiègne	**PLAN GÉNÉRAL ŒUVRES ET GRAPHISME - 1**	

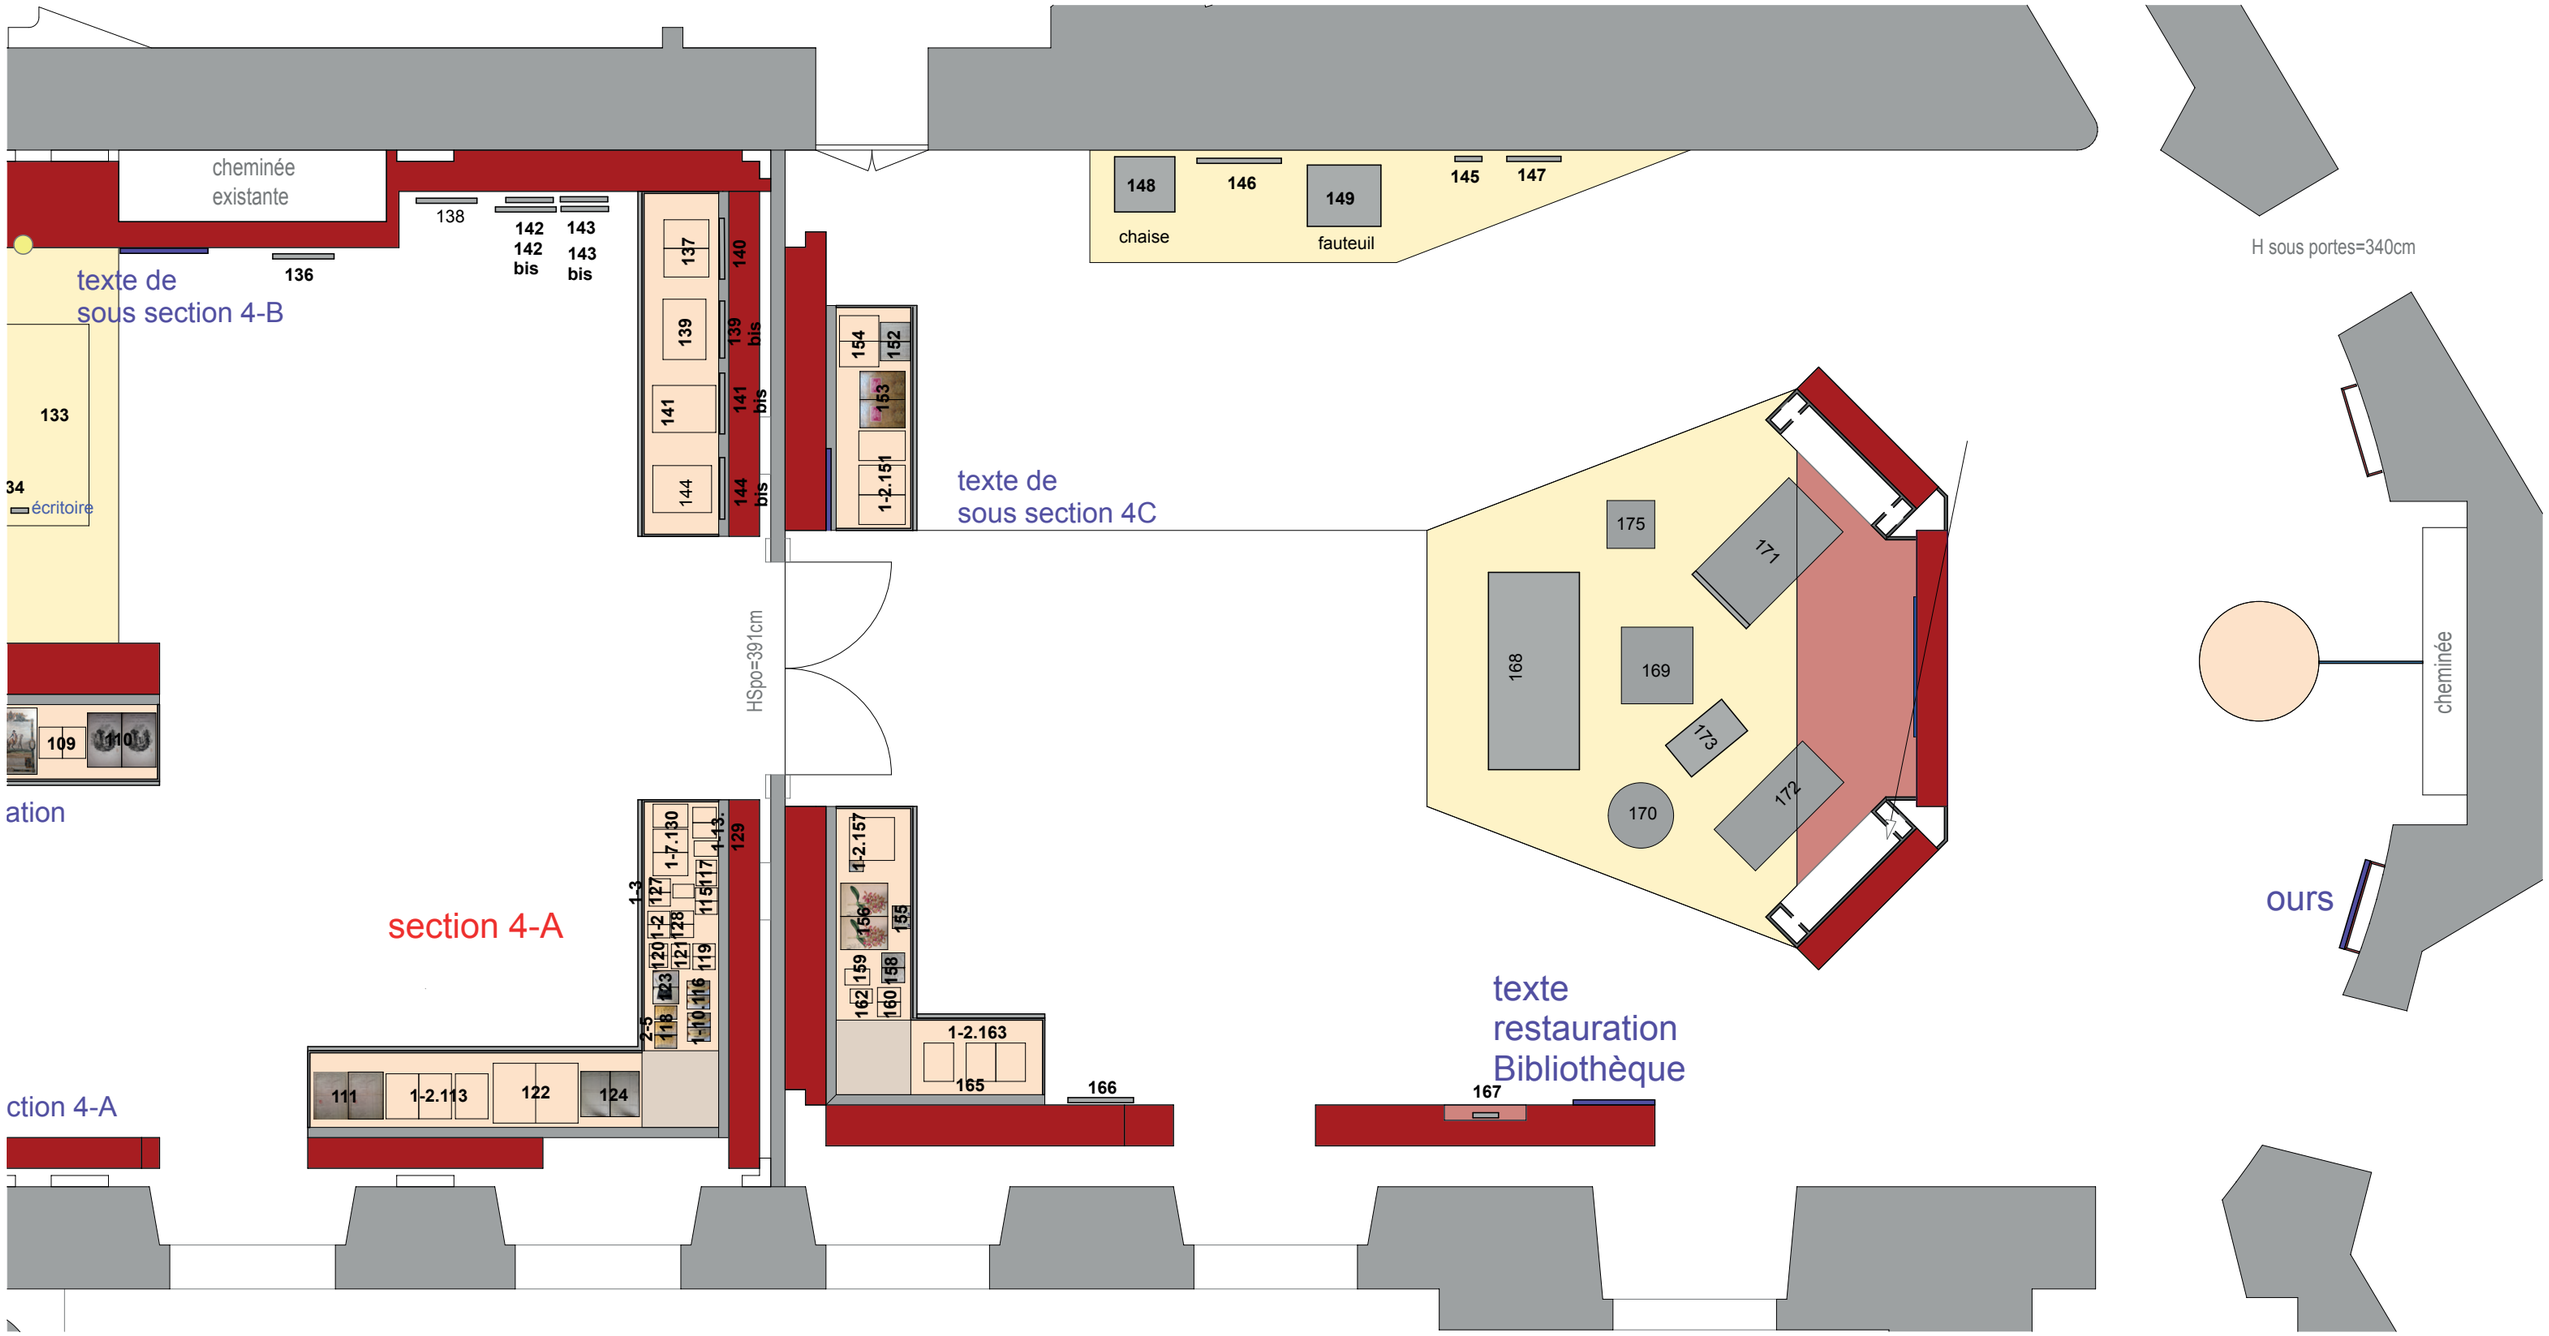

Lot 1et Lot 3 Loretta Gaïtis - Scénographe 06.81.19.12.64 Loretta.gaitis@wanadoo.fr	Exposition temporaire «Secrets de bibliothèques, des souverains, leurs hôtes et leurs livres», Palais de Compiègne	**PLAN GÉNÉRAL ŒUVRES ET GRAPHISME - 2**	

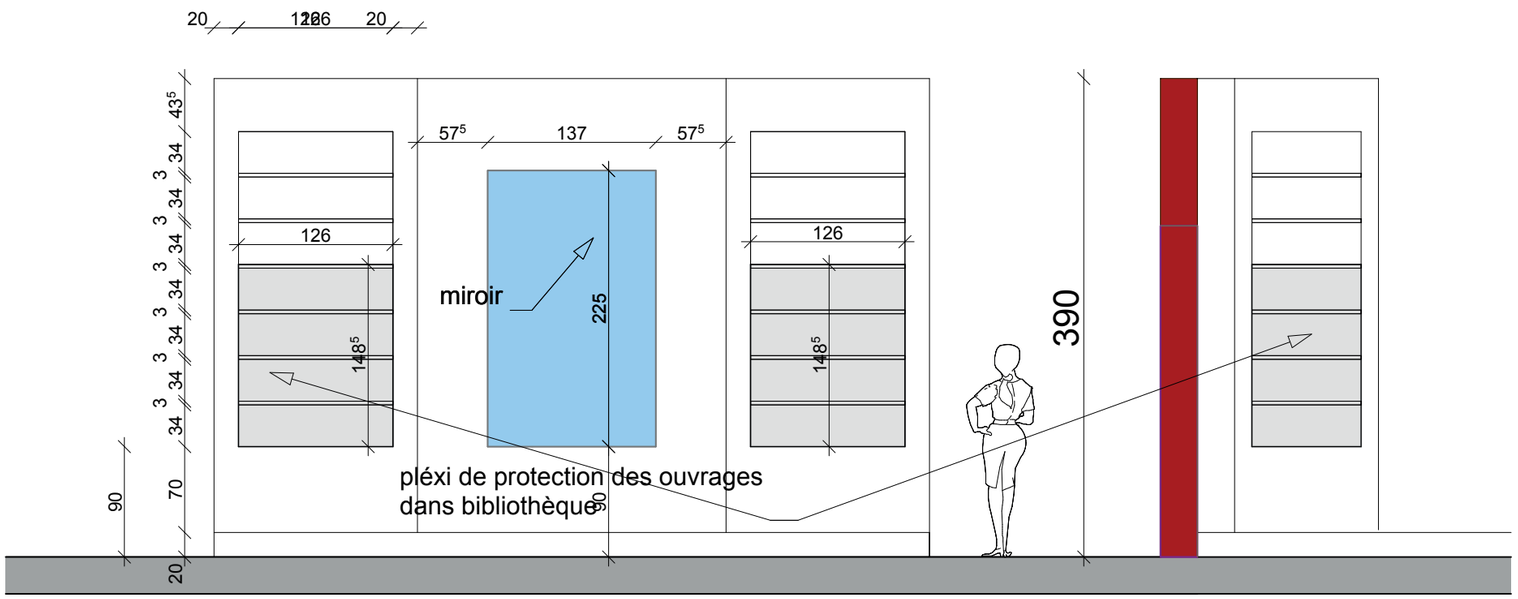

Bliothèque B1

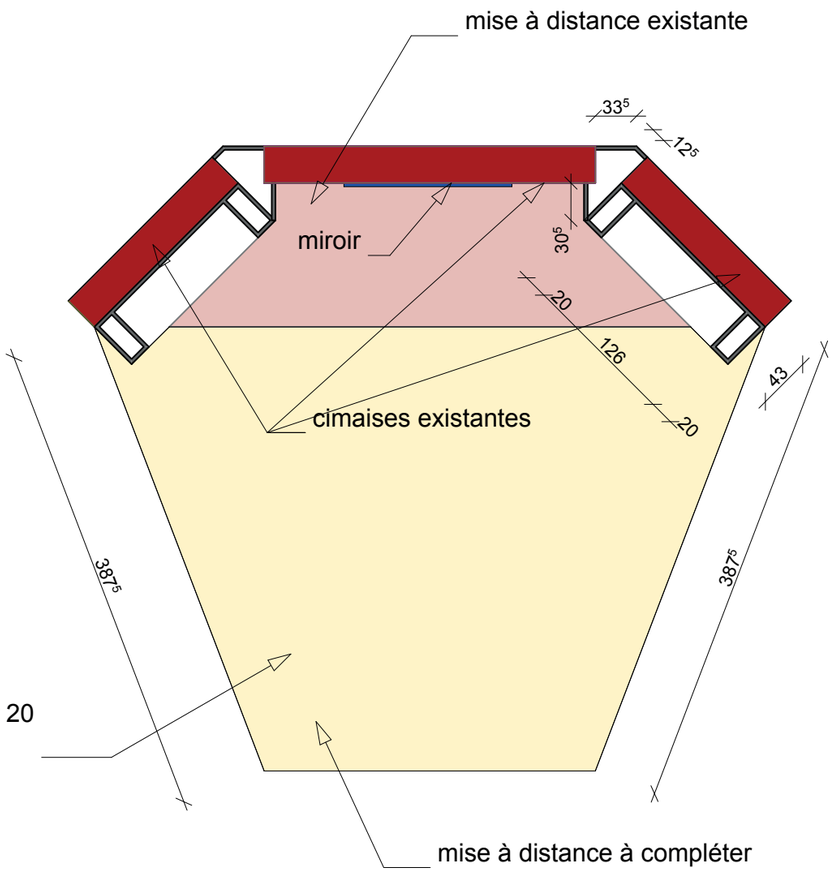

mad 8
trapeze
547/270 x388 xht 20

Lot 1et Lot 3 Loretta Gaïtis - Scénographe 06.81.19.12.64 Loretta.gaitis@wanadoo.fr	Exposition temporaire «Secrets de bibliothèques, des souverains, leurs hôtes et leurs livres», Palais de Compiègne	**BIBLIOTHÈQUE**	1/50

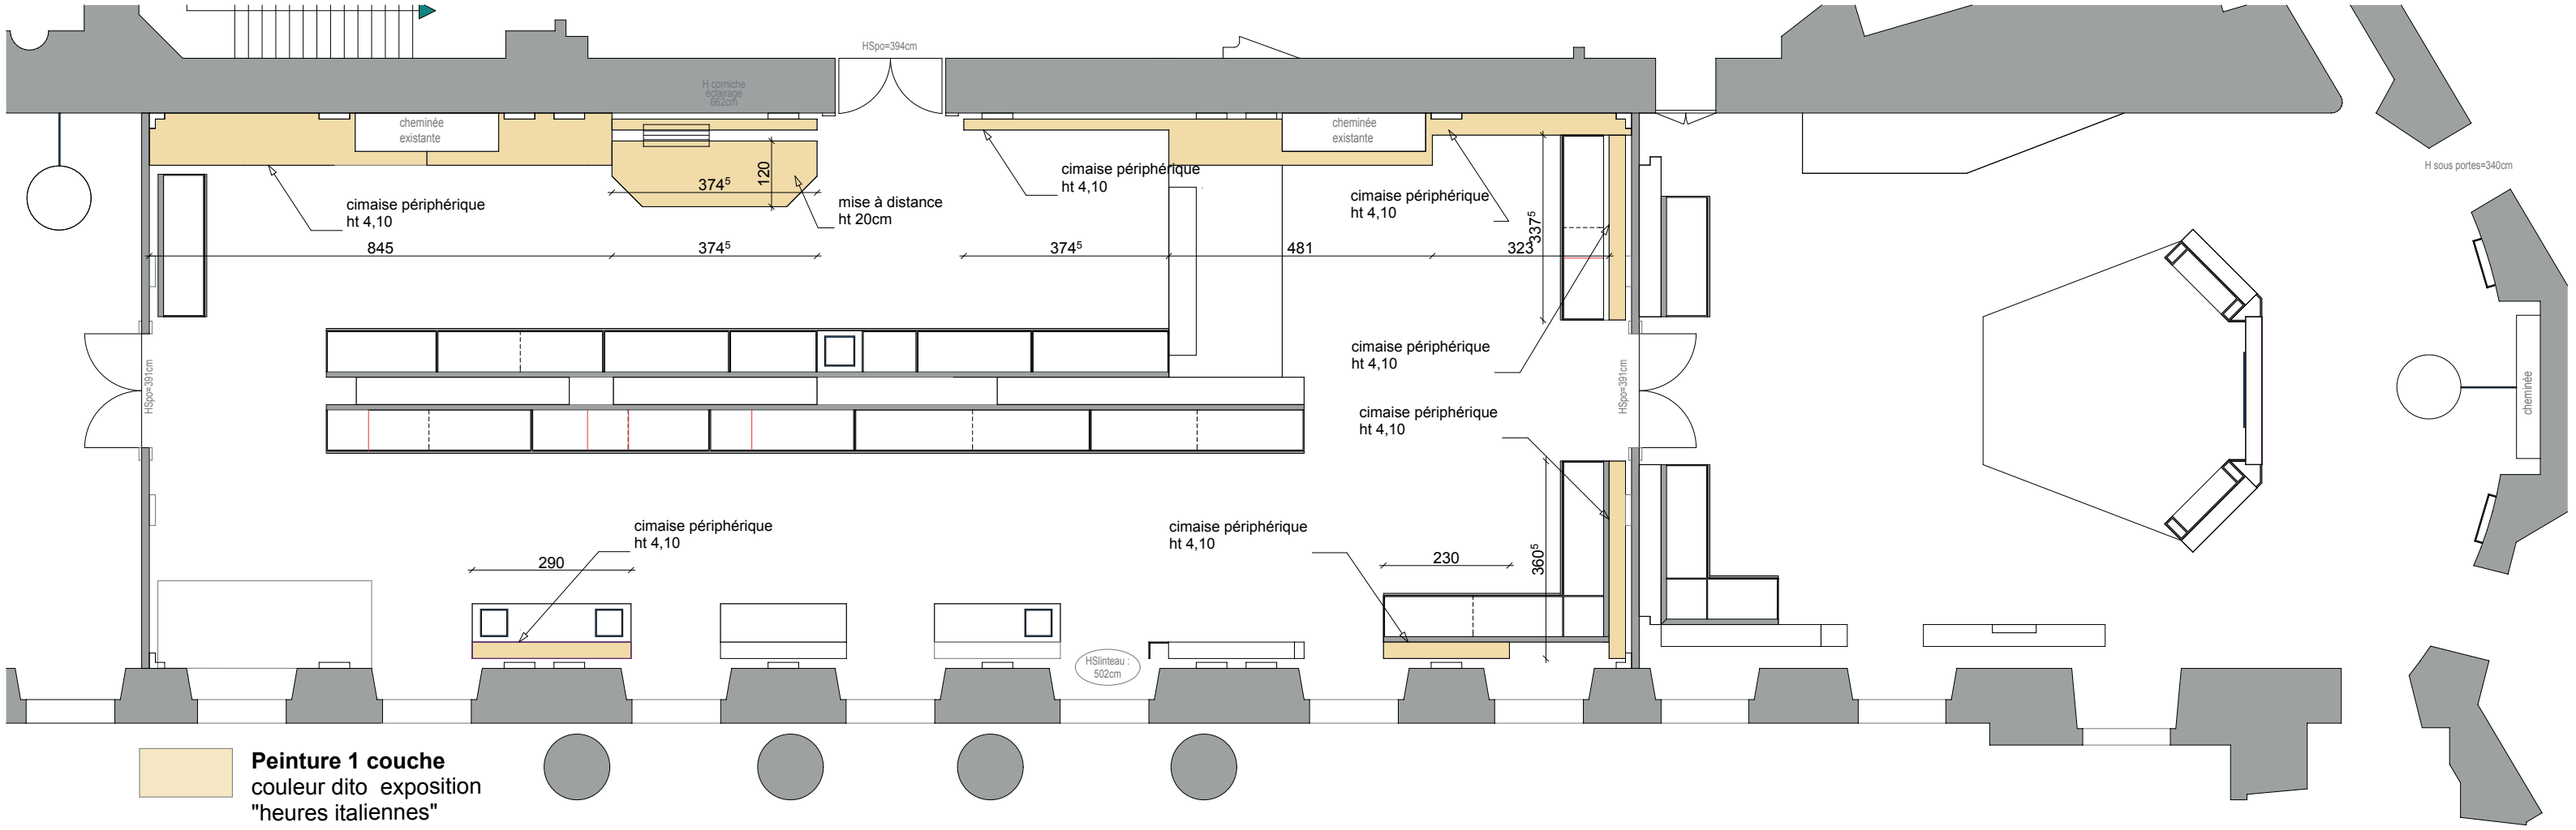

Lot 1et Lot 3 Loretta Gaïtis - Scénographe 06.81.19.12.64 Loretta.gaitis@wanadoo.fr	Exposition temporaire «Secrets de bibliothèques, des souverains, leurs hôtes et leurs livres», Palais de Compiègne	**PLAN PEINTURE - 1 COUCHE DE PEINTURE**	

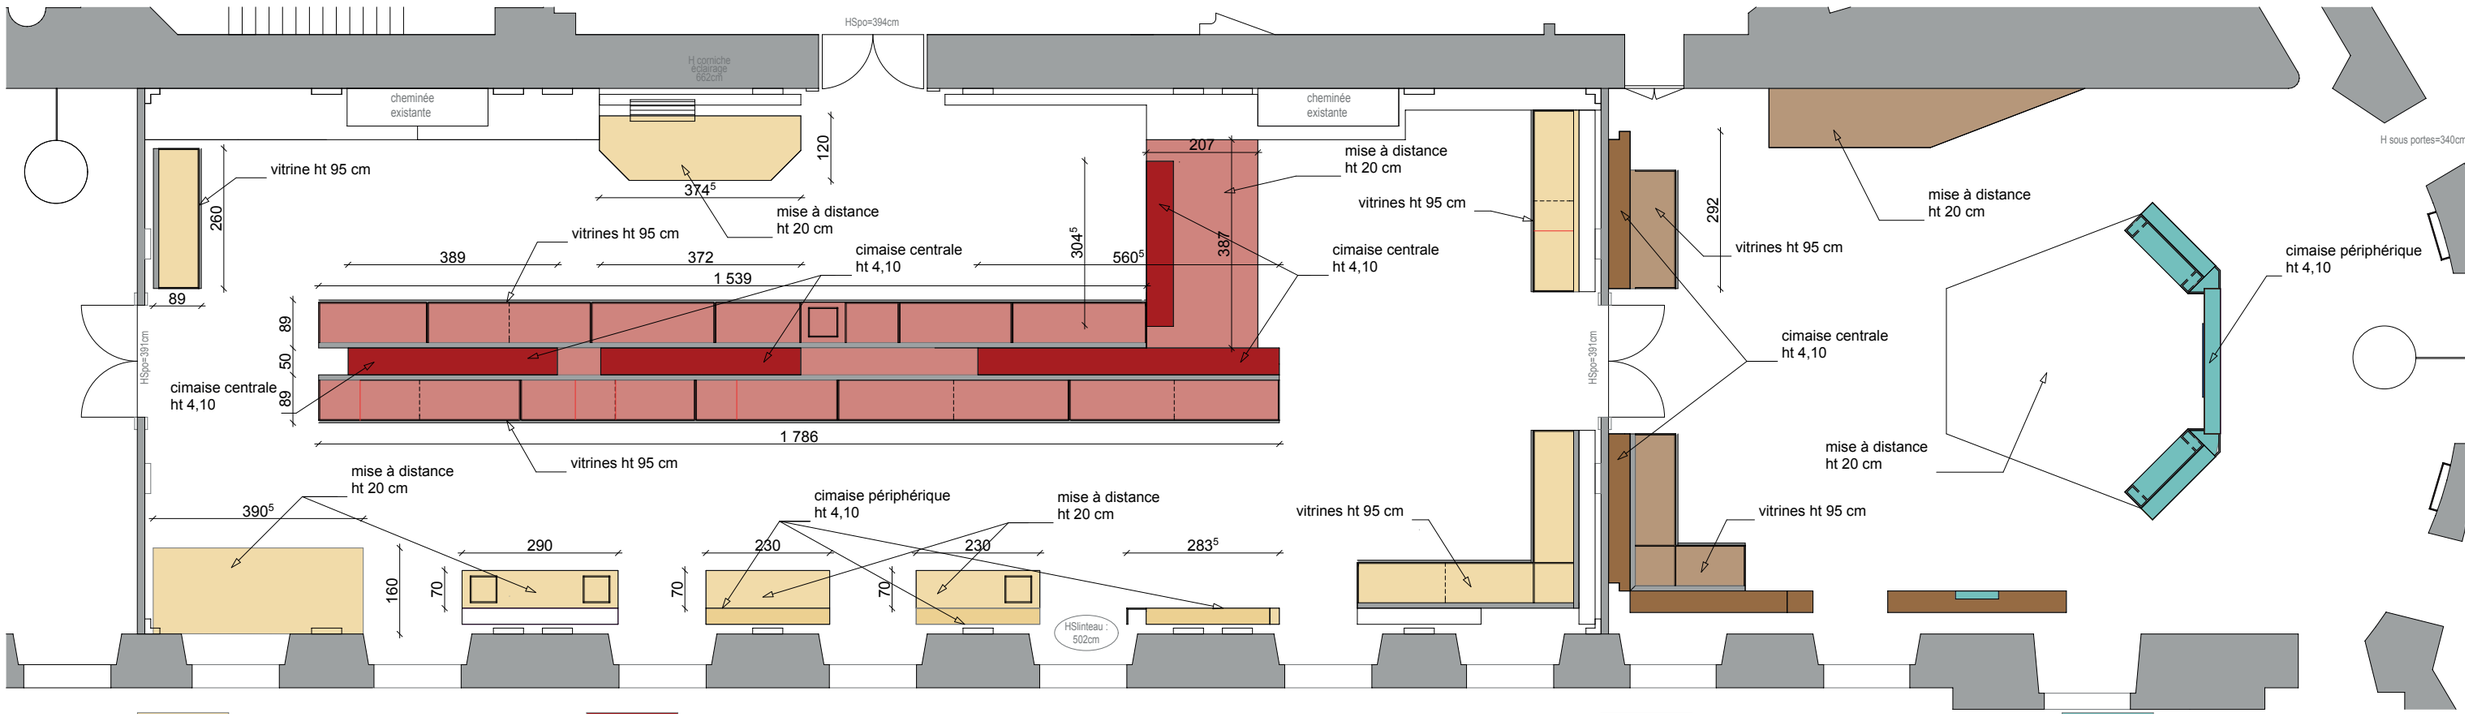

Peinture 2 couches
couleur dito exposition "heures italiennes"

Peinture 2 couches
échantillons à faire :
- Argile " rouge persan"
- Argile "ercolano"
- Farrow and ball "Blazer 212"

Peinture 2 couches
échantillons à faire :
- Argile " ombre brulée"
- Argile "terre calcinée"
- Argile "terre fumée"
- Farrow and ball "Charleston gray 243"

Peinture 2 couches
échantillons à faire :
- Argile " bleu cendré"
- Argile "terre verte"

Lot 1et Lot 3 Loretta Gaïtis - Scénographe 06.81.19.12.64 Loretta.gaitis@wanadoo.fr	Exposition temporaire «Secrets de bibliothèques, des souverains, leurs hôtes et leurs livres», Palais de Compiègne	**PLAN PEINTURE - 2 COUCHES DE PEINTURE**	

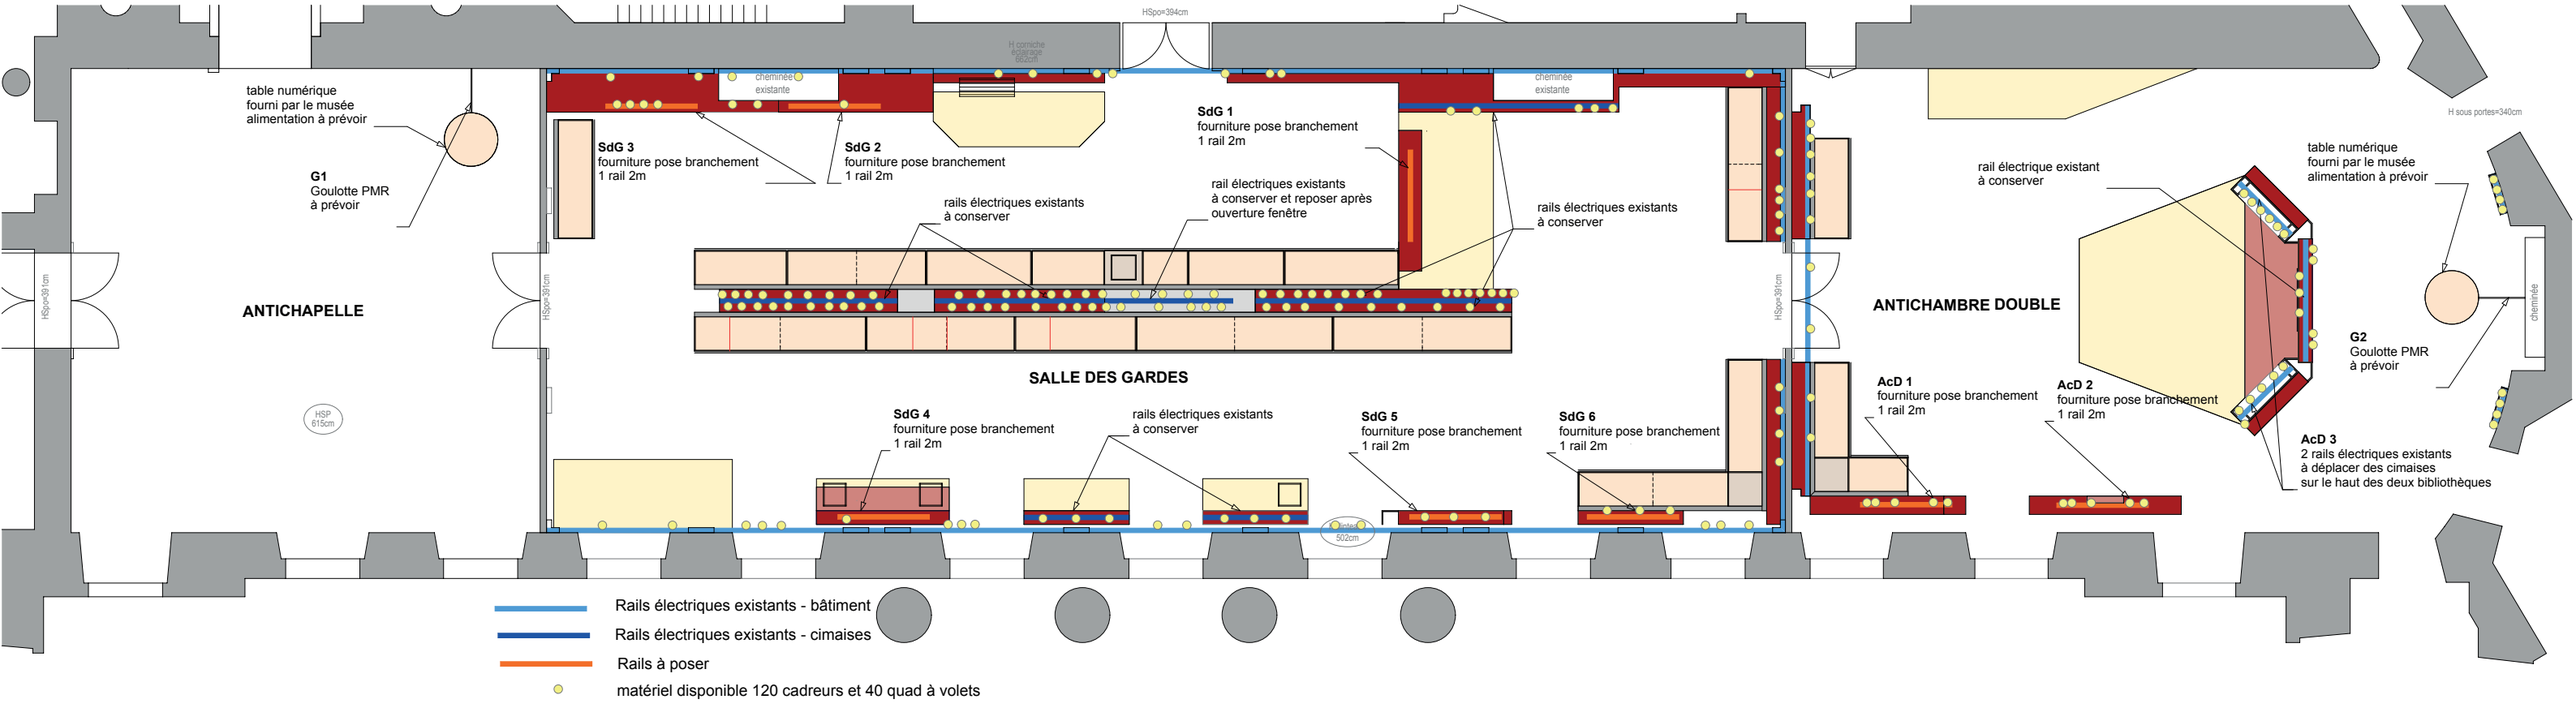

Lot 1et Lot 3 Loretta Gaïtis - Scénographe 06.81.19.12.64 Loretta.gaitis@wanadoo.fr	Exposition temporaire «Secrets de bibliothèques, des souverains, leurs hôtes et leurs livres», Palais de Compiègne	**PLAN ELECTRICITÉ**	

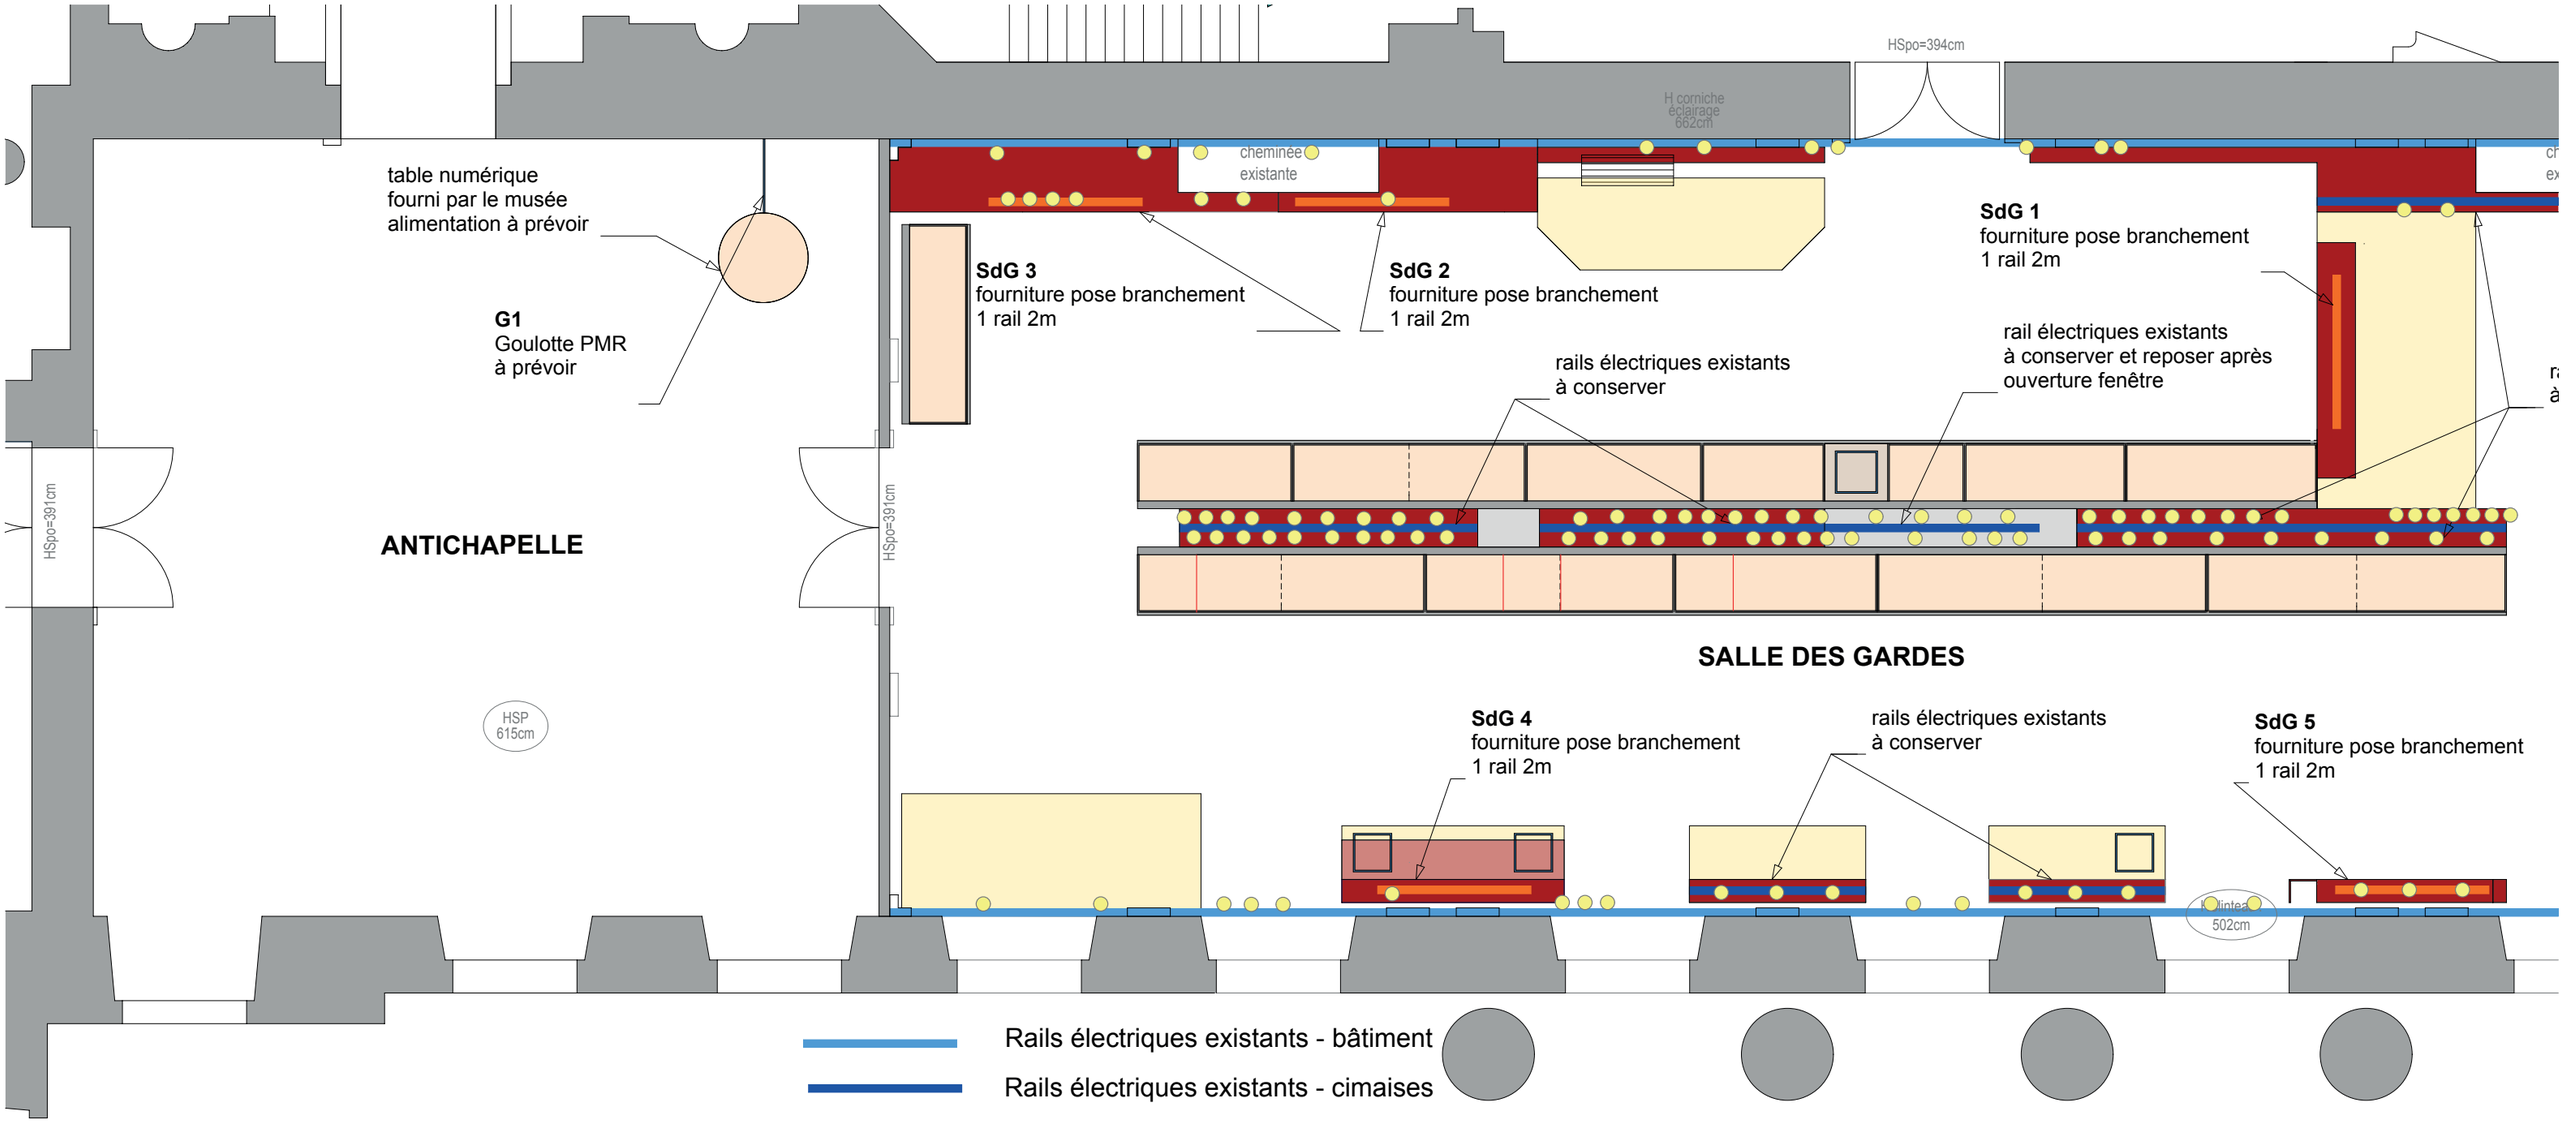

Lot 1et Lot 3 Loretta Gaïtis - Scénographe 06.81.19.12.64 Loretta.gaitis@wanadoo.fr	Exposition temporaire «Secrets de bibliothèques, des souverains, leurs hôtes et leurs livres», Palais de Compiègne	**PLAN ELECTRICITÉ 1**	

HSpo=394cm

cheminée existante

SdG 1
fourniture pose branchement
1 rail 2m

rail électriques existants
à conserver et reposer après
ouverture fenêtre

rails électriques existants
à conserver

HSpo=391cm

ANTICHAMBRE DOUBLE

rail électrique existant
à conserver

table numérique
fourni par le musée
alimentation à prévoir

H sous portes=340cm

cheminée

G2
Goulotte PMR
à prévoir

AcD 1
fourniture pose branchement
1 rail 2m

AcD 2
fourniture pose branchement
1 rail 2m

AcD 3
2 rails électriques existants
à déplacer des cimaises
sur le haut des deux bibliothèques

E DES GARDES

rails électriques existants
à conserver

SdG 5
fourniture pose branchement
1 rail 2m

SdG 6
fourniture pose branchement
1 rail 2m

Linteau
502cm

Lot 1et Lot 3 Loretta Gaïtis - Scénographe 06.81.19.12.64 Loretta.gaitis@wanadoo.fr	Exposition temporaire «Secrets de bibliothèques, des souverains, leurs hôtes et leurs livres», Palais de Compiègne	**PLAN ELECTRICITÉ 2**	